


ROTONDA AVDA. GRAL. JOSÉ ARTIGAS

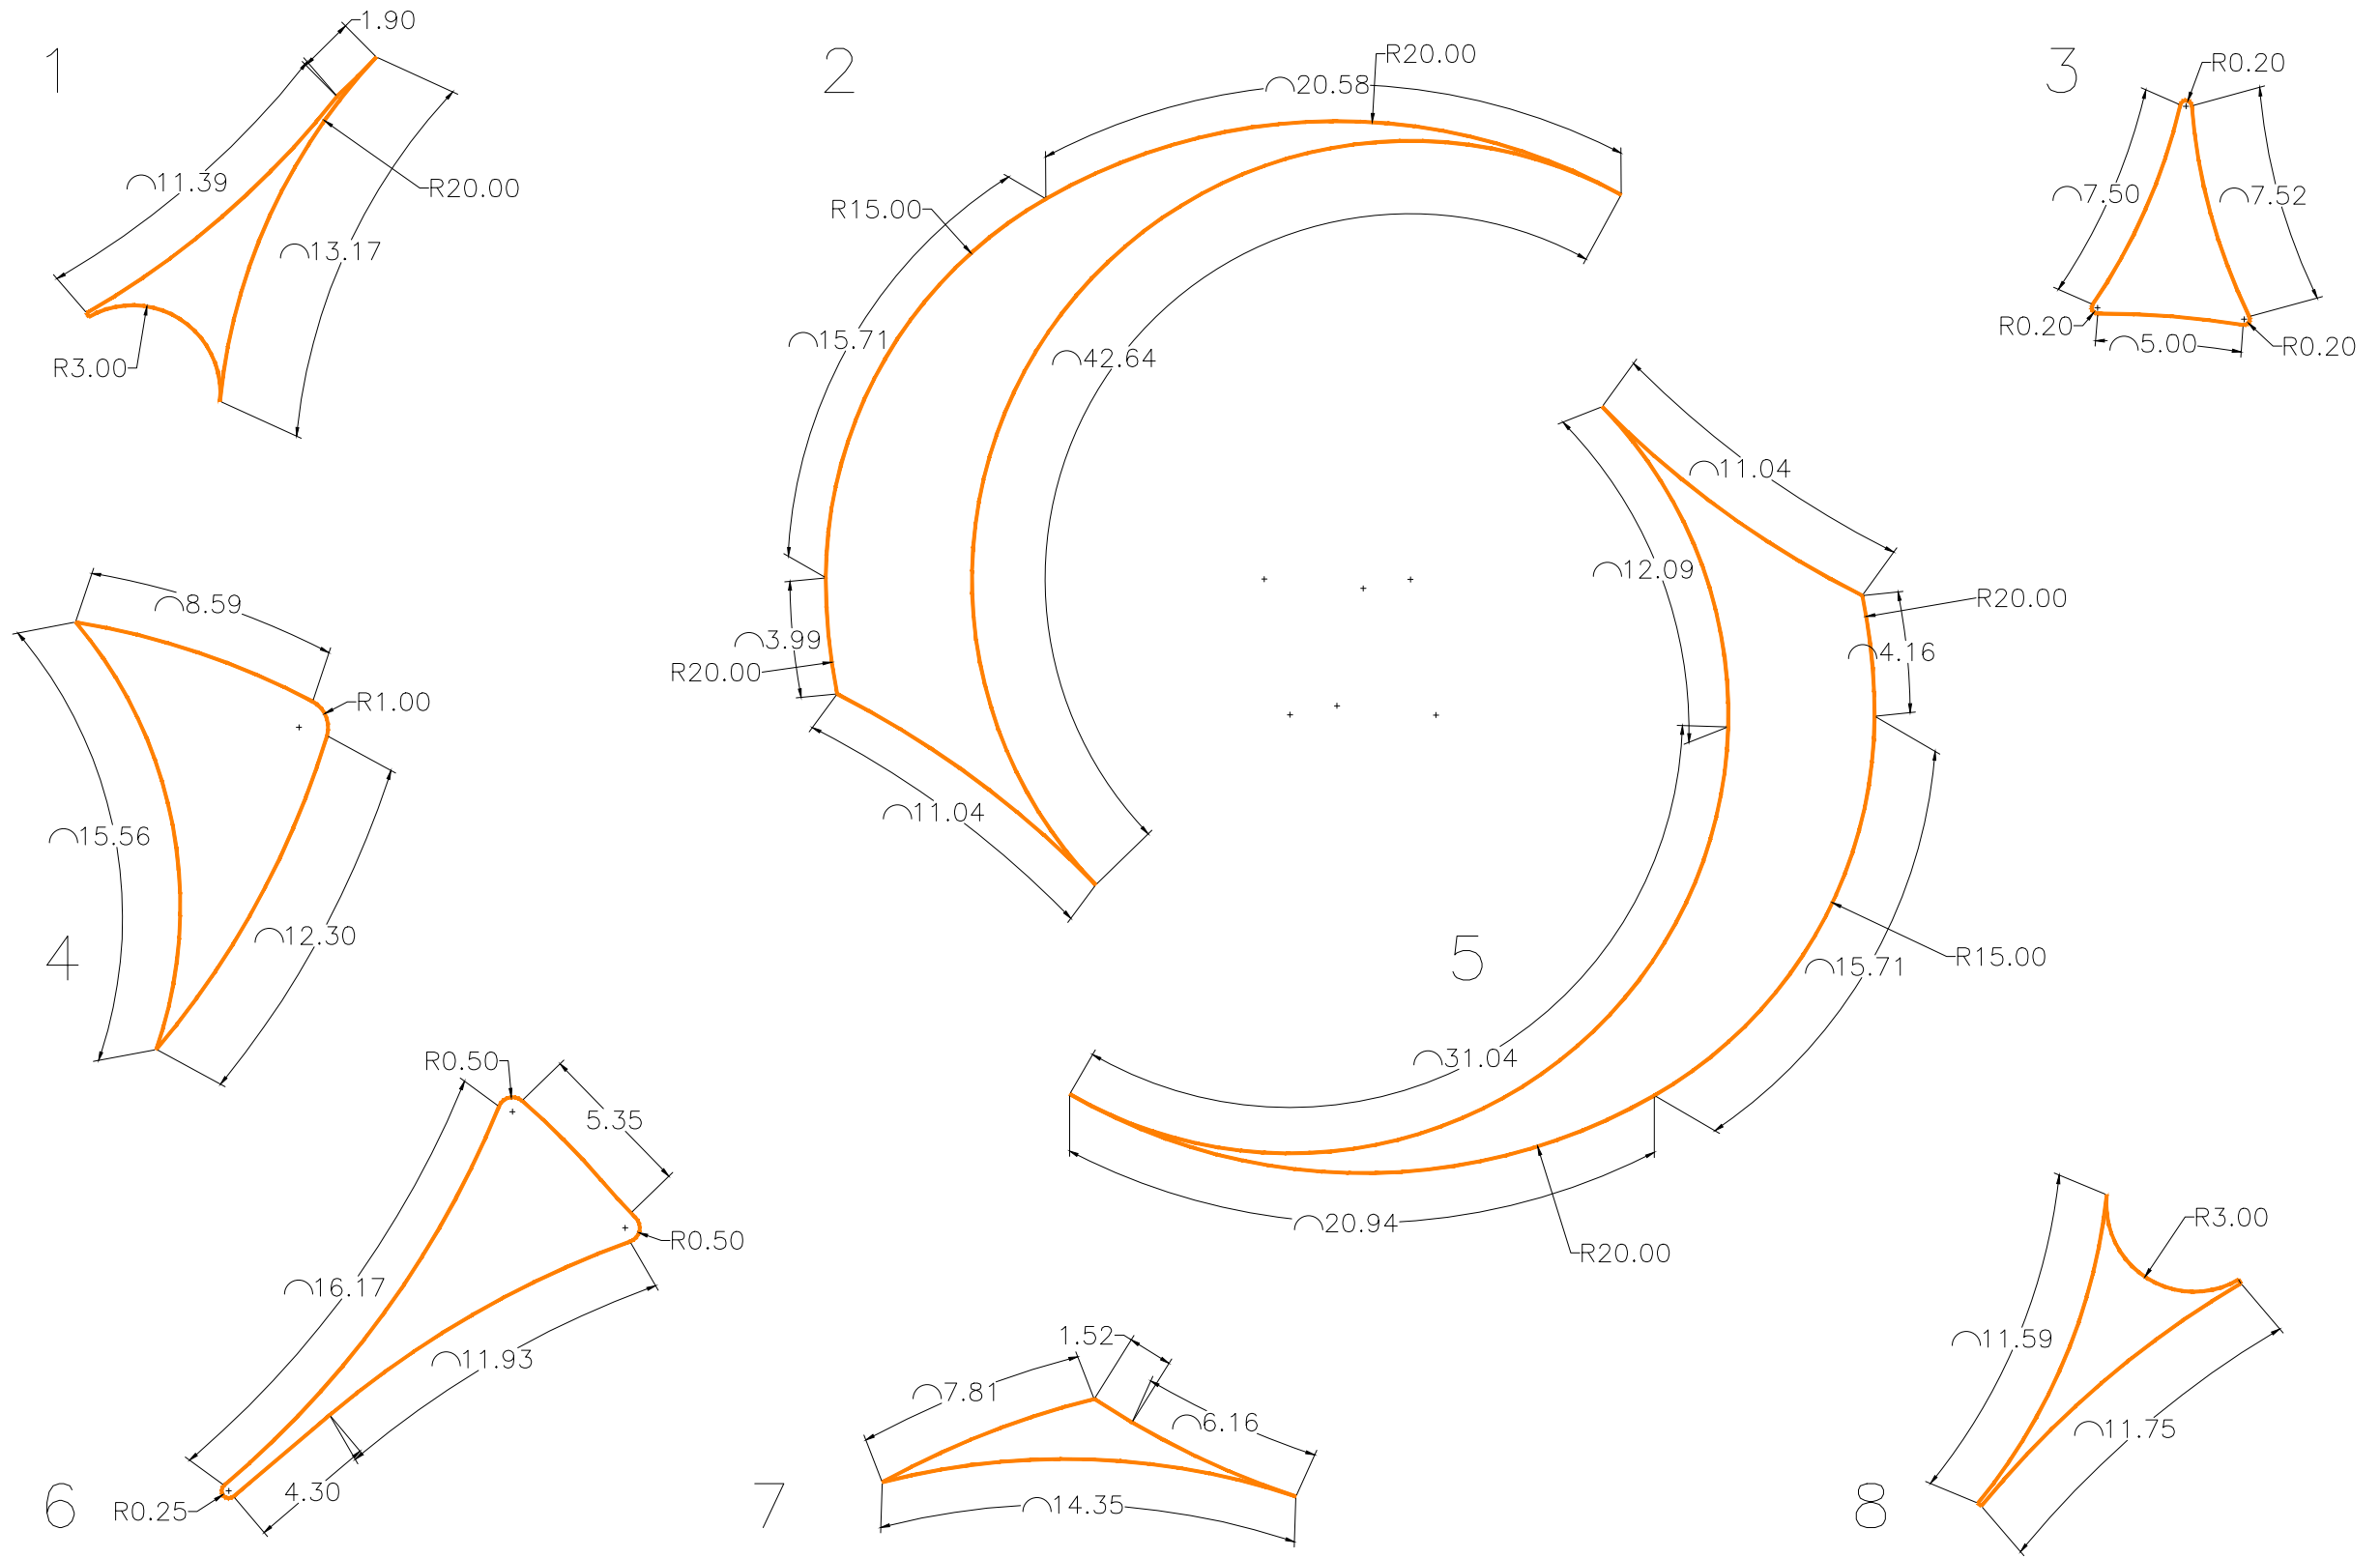

DETALLES
ESC. 1/250