



ENCAUZADOR SAN ESTANISLAO NORTE

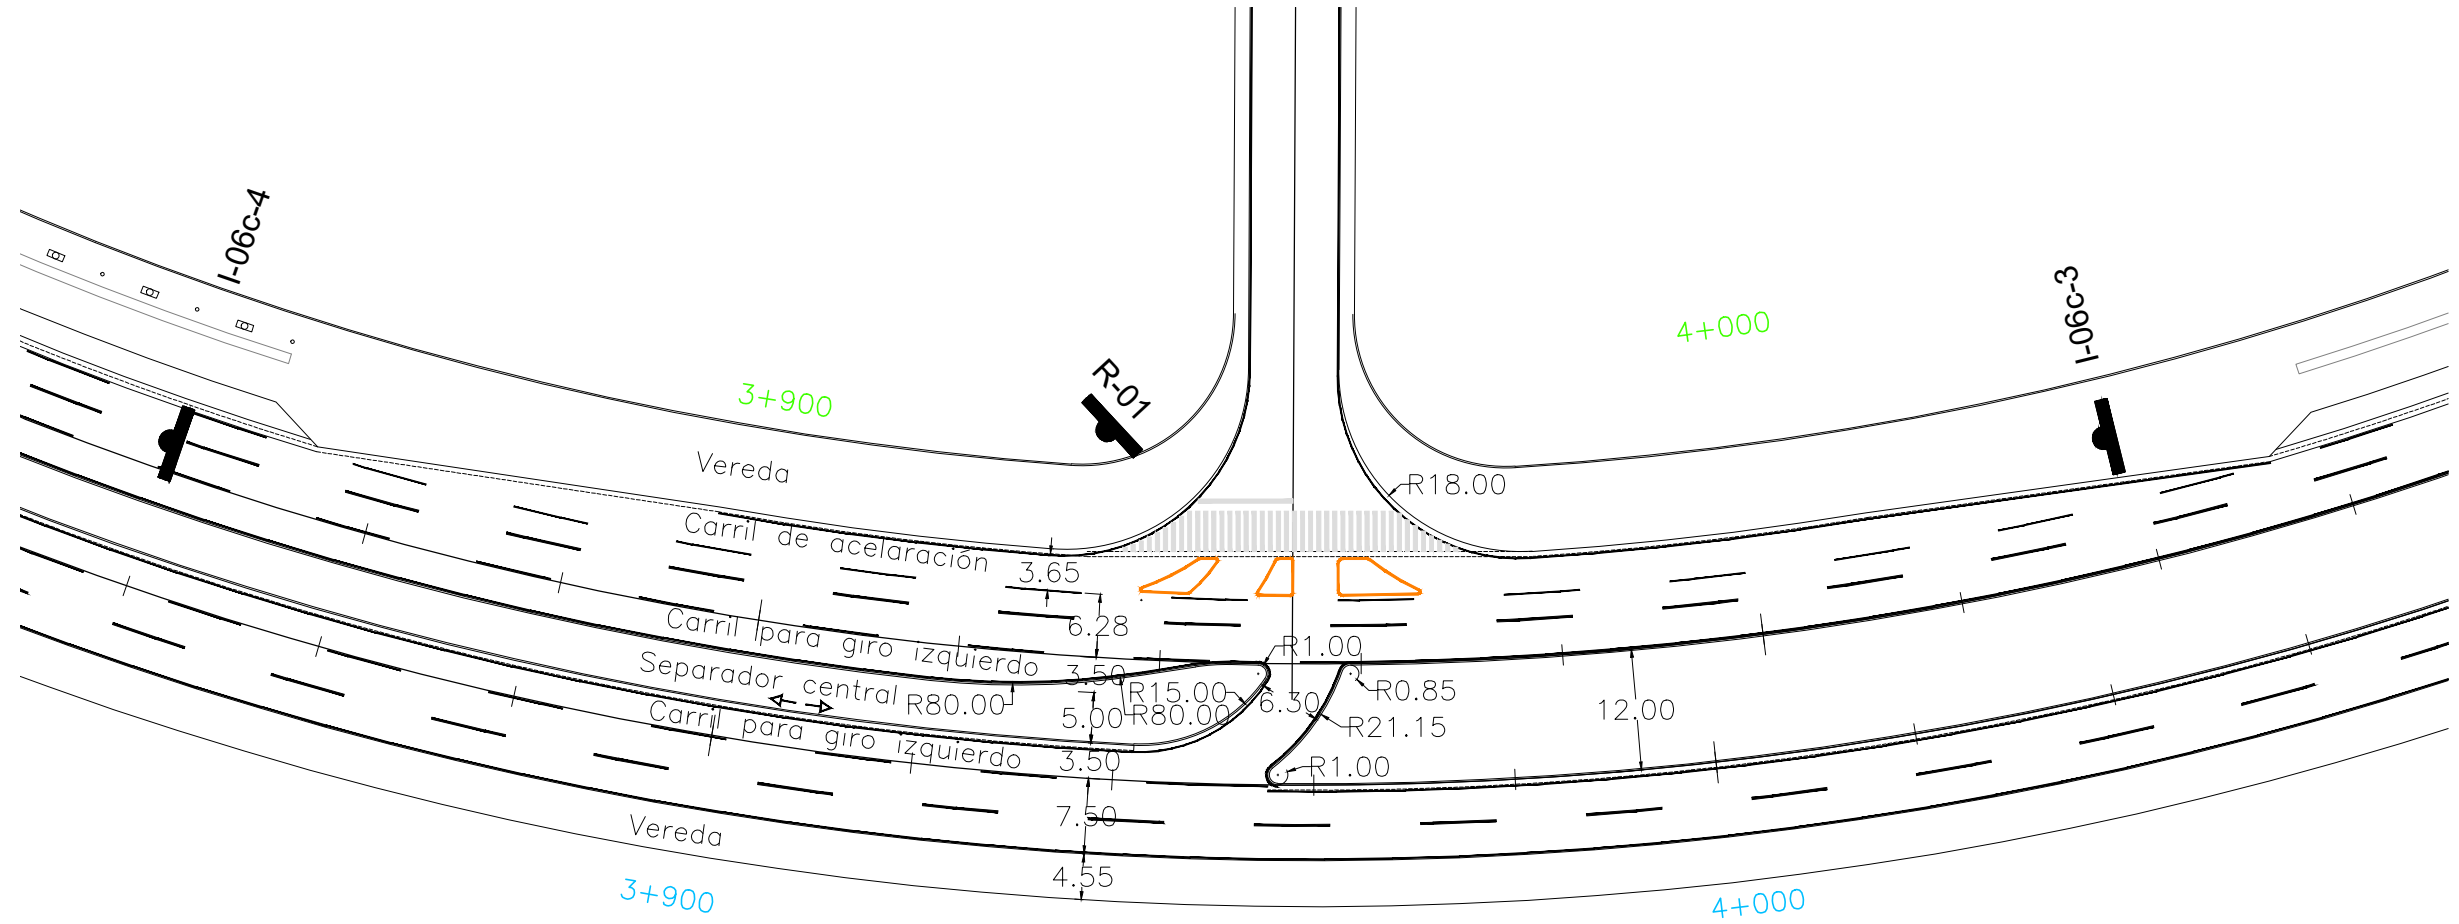

PLANTA
ESC. 1/750

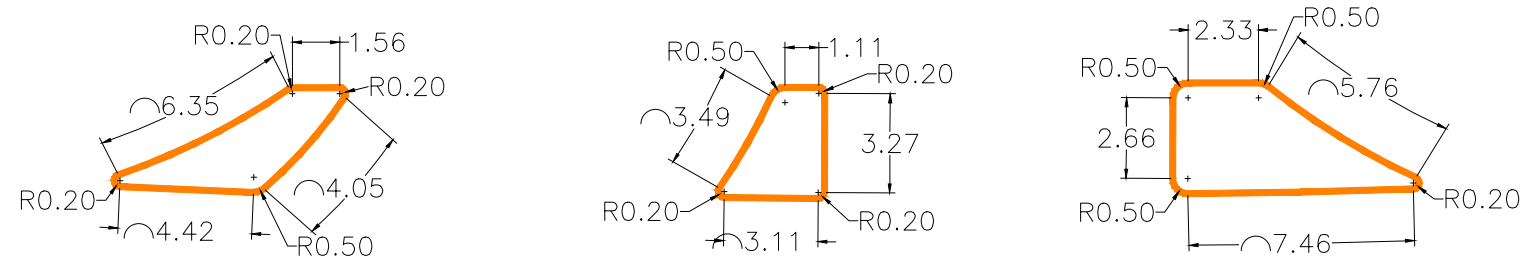

DETALLES
ESC. 1/250