


PLANTA
ESC. 1:1250

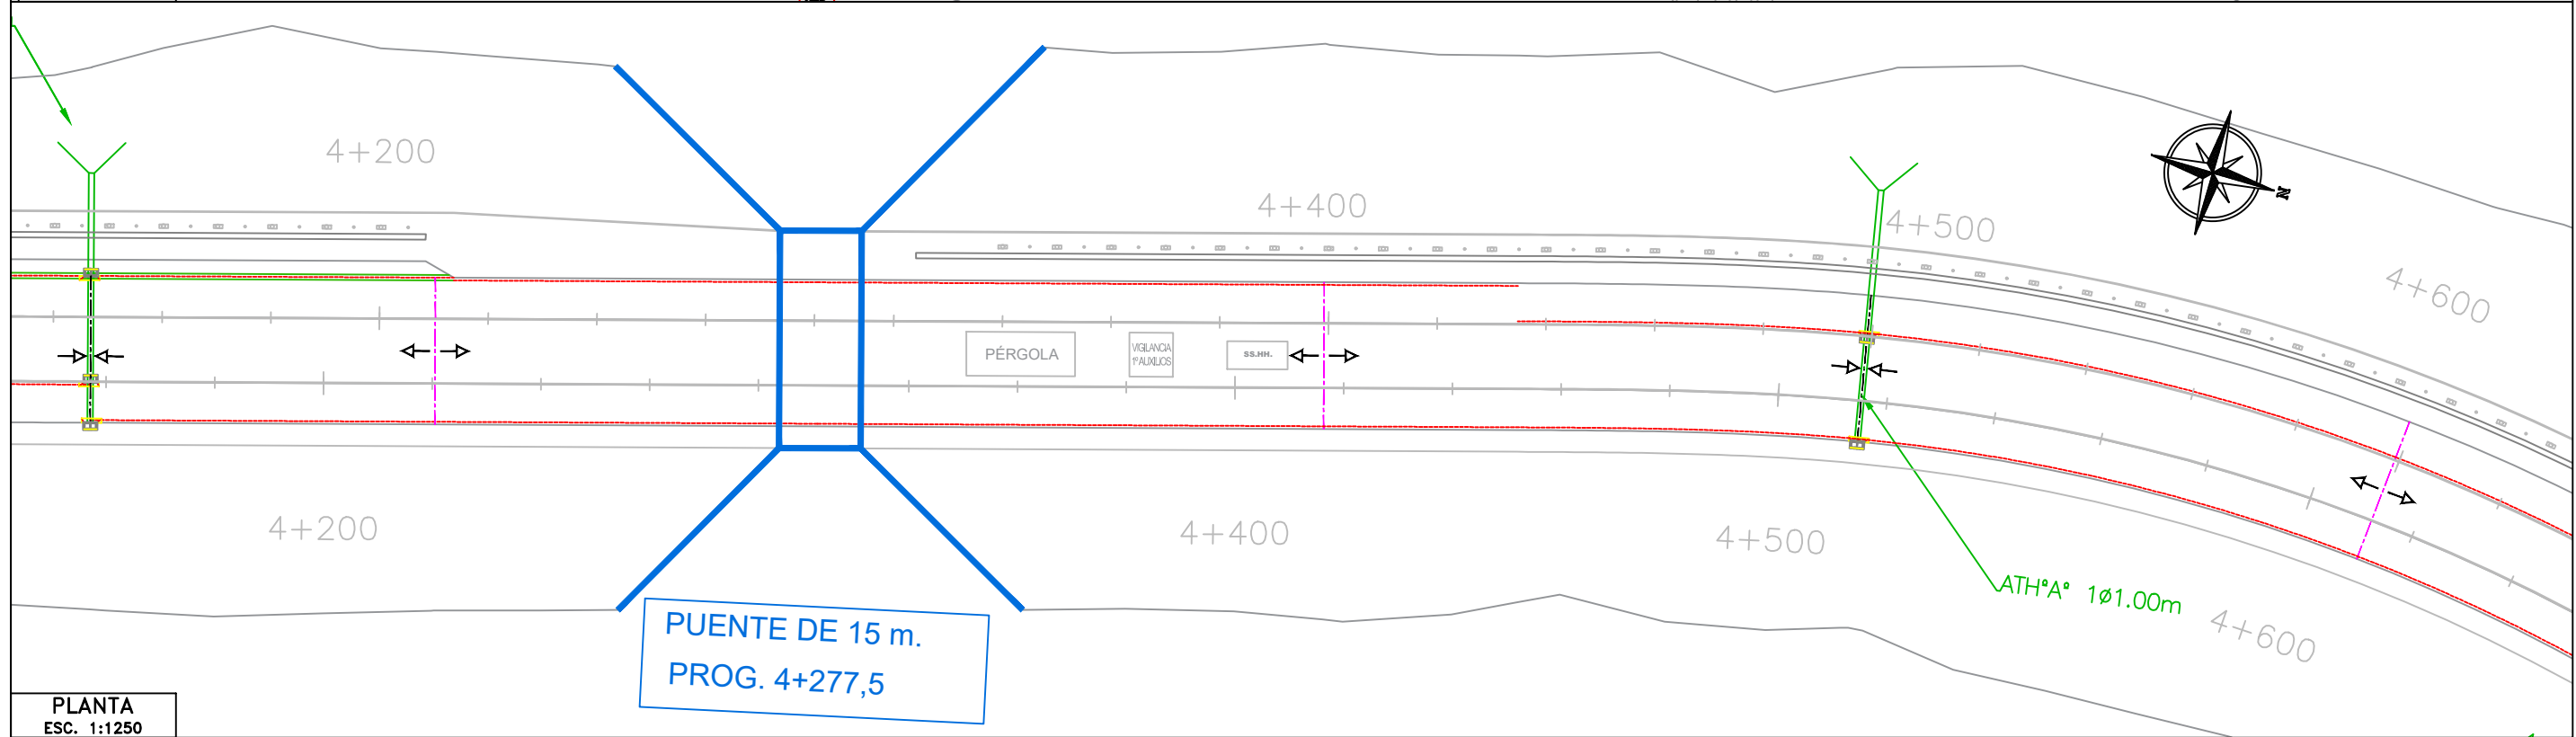

PLANTA
ESC. 1:1250

 			REPUBLICA DEL PARAGUAY M.O.P.C. VICEMINISTERIO DE OBRAS PUBLICAS DIRECCION DE VIALIDAD UNIDAD NACIONAL EJECUTORA FOCEM		AVENIDA COSTANERA NORTE 2DA. ETAPA - ASUNCION	PLANTA DE DRENAJE 3+700 a 4+620		
						Escalas Indicadas	Lámina DR - 02 - RV0	