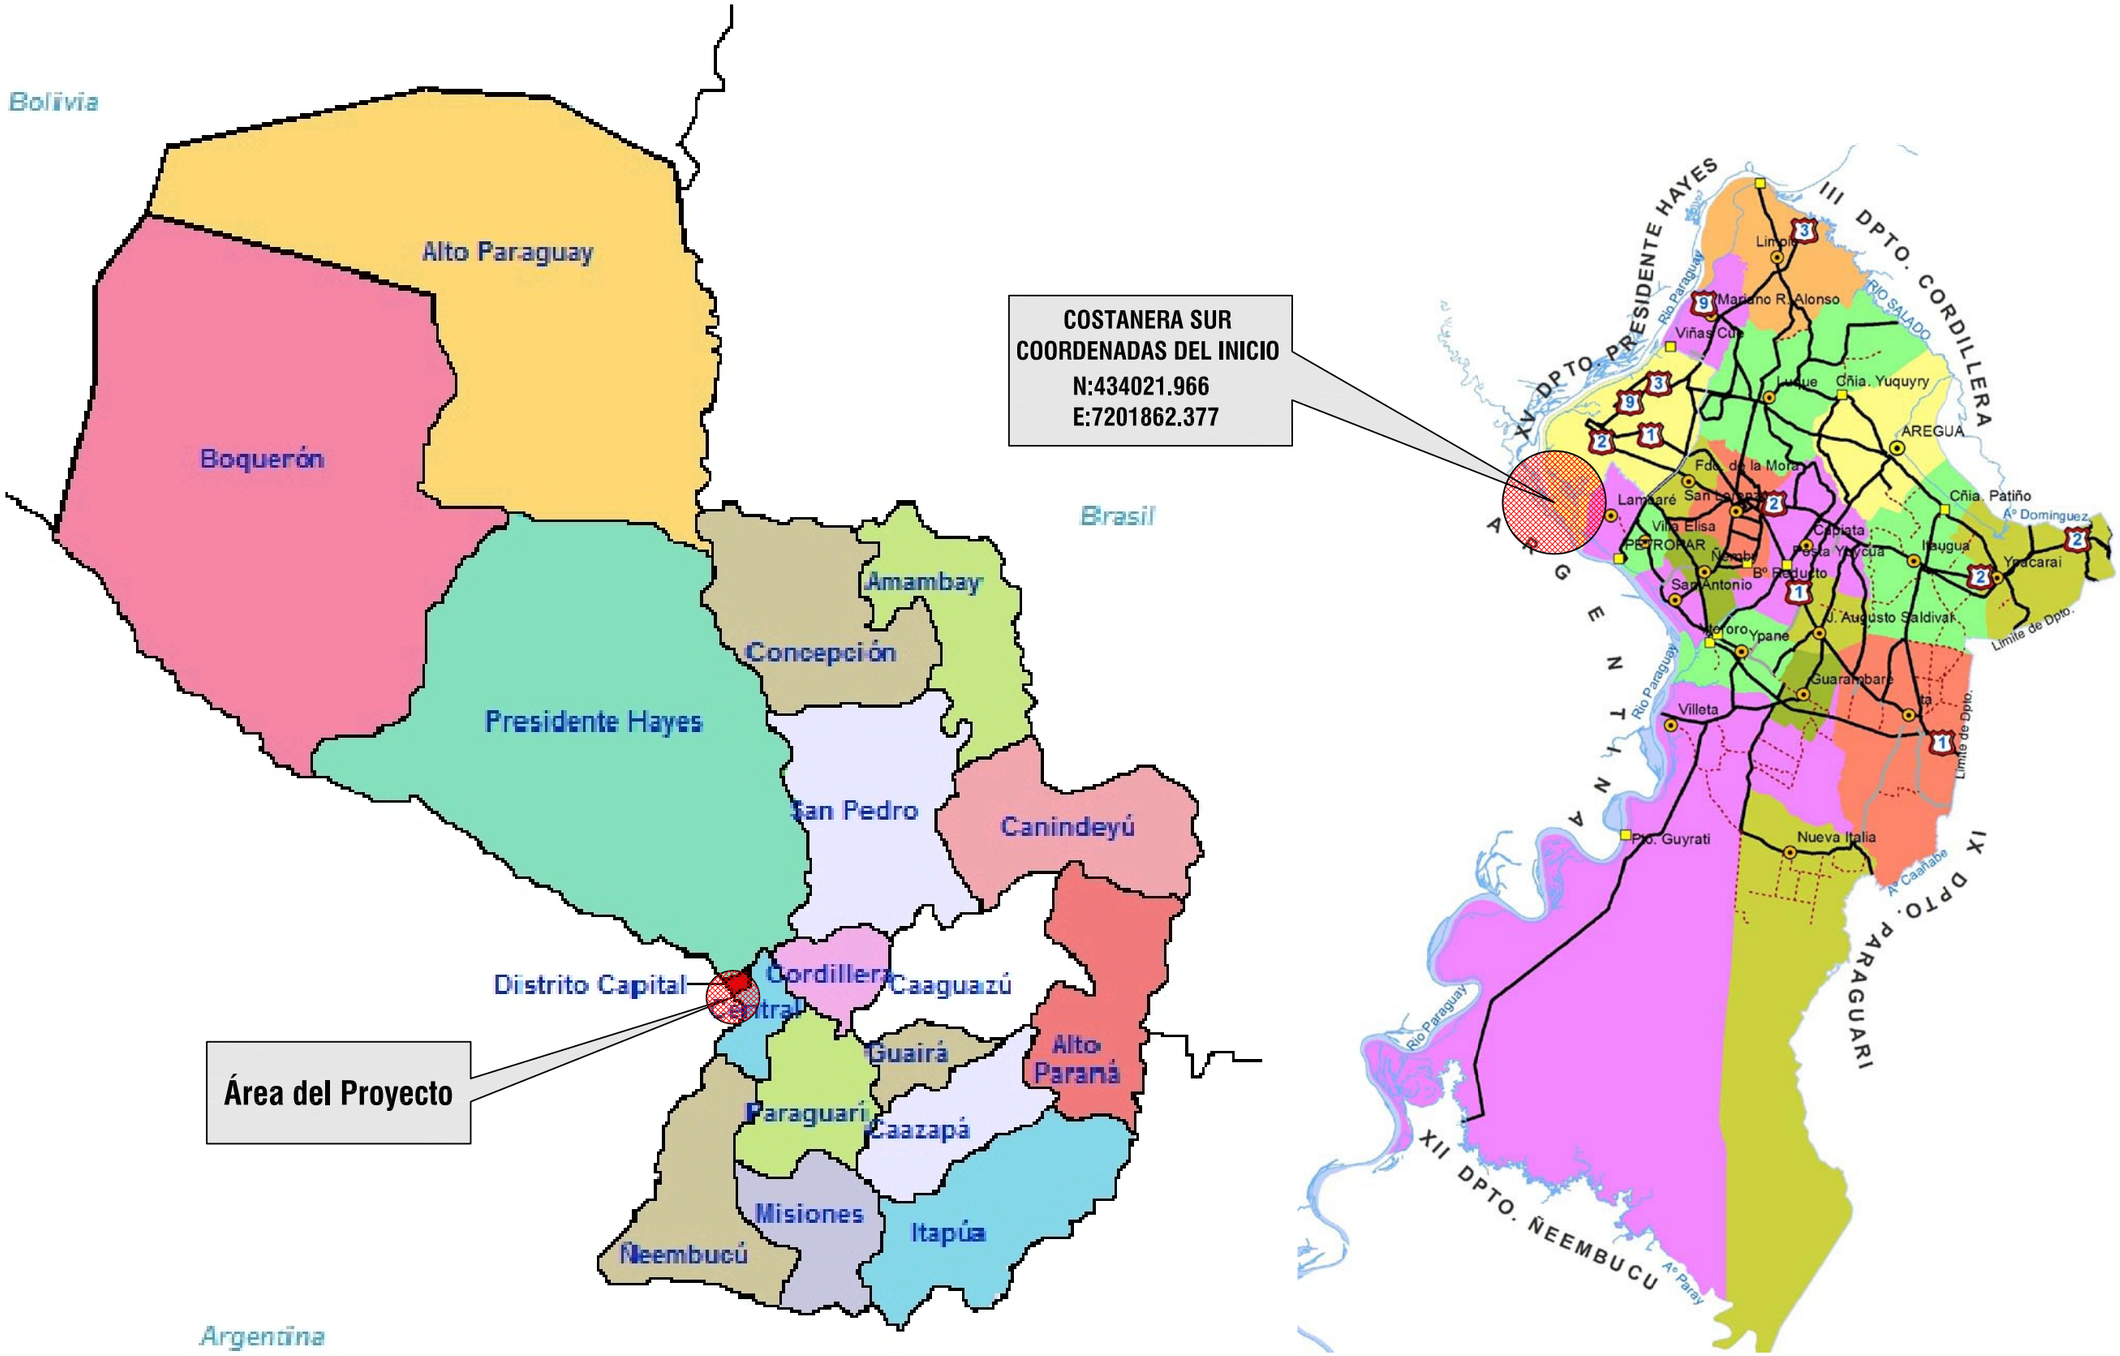

José Miguel González Cayuela Director del Proyecto Gustavo Cuevas Wattiez Especialista en Diseño Geométrico	CONTRATISTA CONSORCIO DEL SUR EUROFINSA - T&CSA	MINISTERIO DE OBRAS PUBLICAS Y COMUNICACIONES GOBIERNO NACIONAL Paraguay de la gente REPUBLICA DEL PARAGUAY MINISTERIO DE OBRAS PUBLICAS Y COMUNICACIONES DIRECCION DE VIALIDAD – DV	LLAMADO MOPC 123 / 2017 LICITACION PUBLICA INTERNACIONAL PARA EL DISEÑO Y CONSTRUCCION DE LA AVENIDA COSTANERA SUR N°. CONTRATO: M.O.P.C S.G. MINISTRO N° 492/2019 DISEÑO DE LA AVENIDA COSTANERA SUR	**PLANO DE UBICACIÓN** Escala: 1:200 Nombre del Documento: ACS–MOPC–CDS–PLN–001 Hoja: 1/2 Rev: 02	ZONA DE PROYECTO BOLIVIA BRASIL ARGENTINA ARGENTINA FECHA ENE 2021 Fólio Nro