


PLANTA
ESC. 1:1250

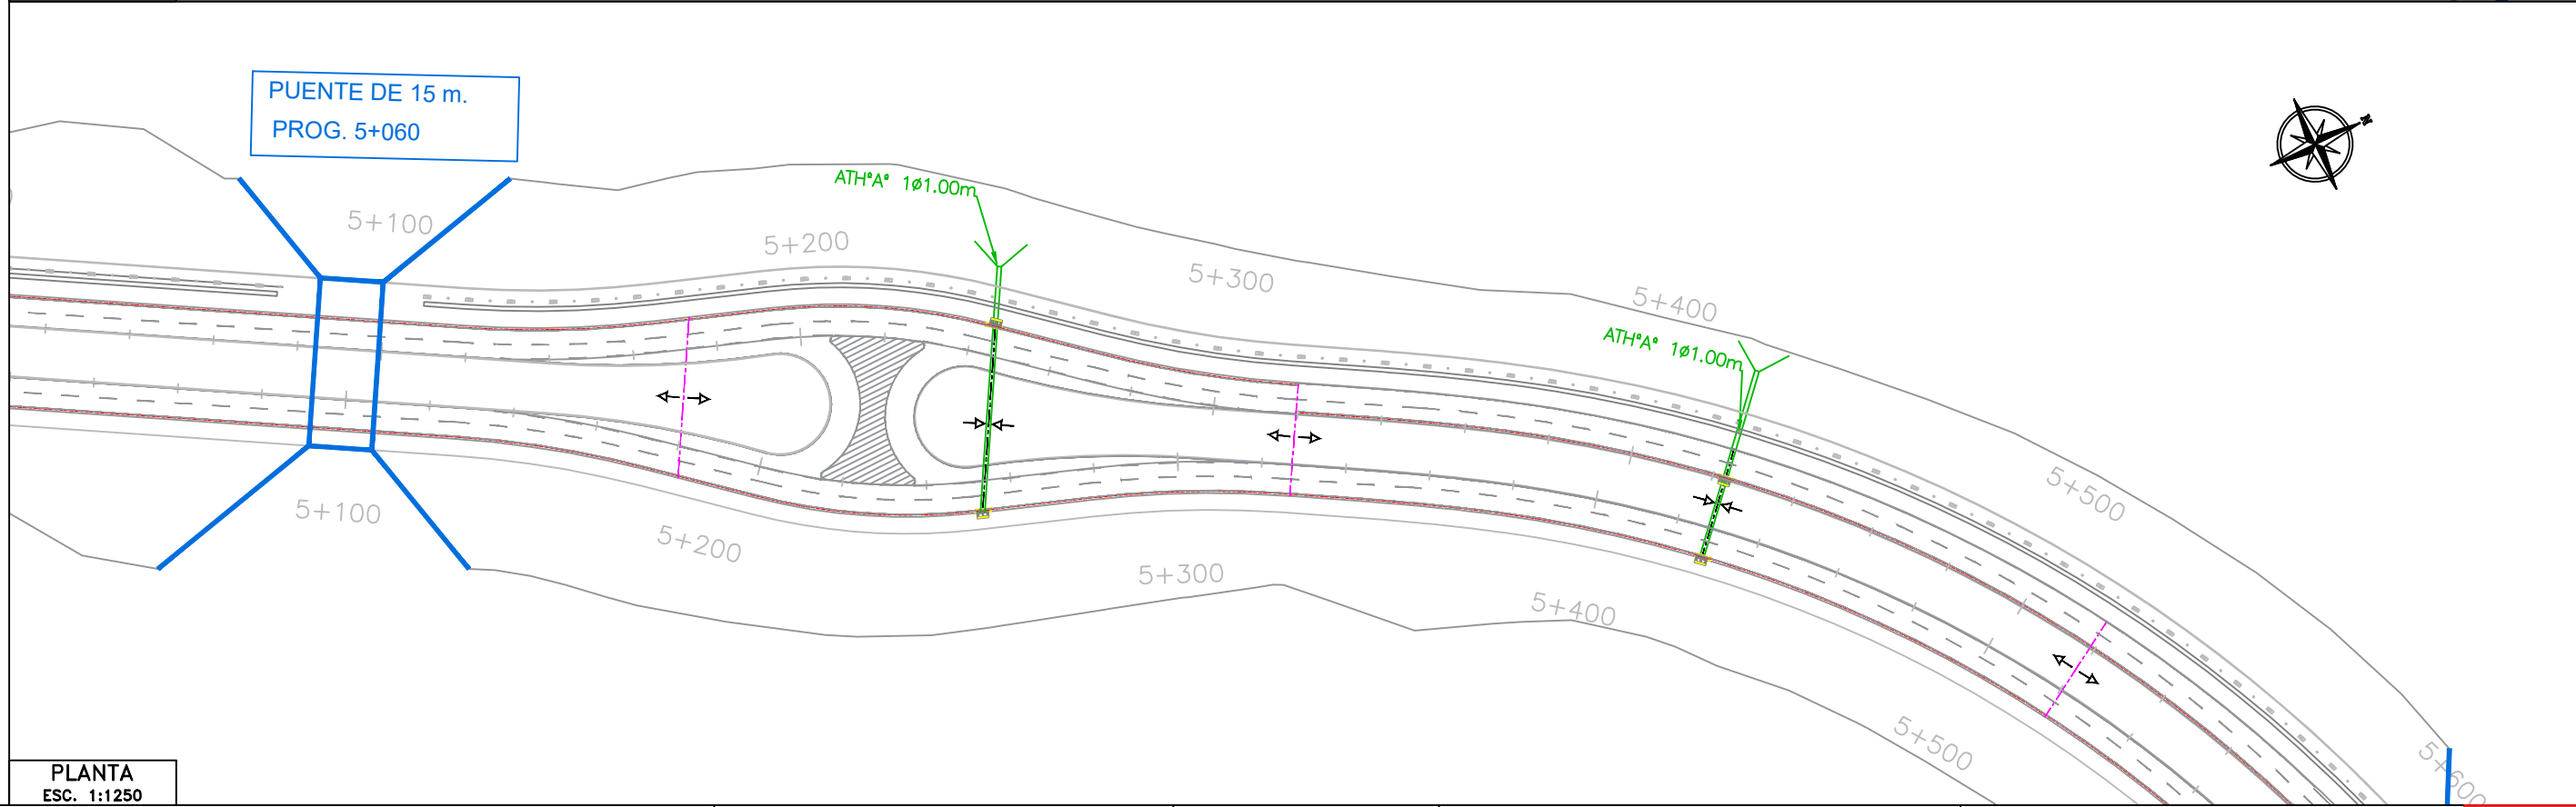

PLANTA
ESC. 1:1250

| | | | | | | | |
|--|---|---|--------------------------------|--|--|------------------------------|---------------------------------|
| <p>GOBIERNO NACIONAL CONSTRUYENDO EL FUTURO HOY</p> <p>MINISTERIO DE OBRAS PÚBLICAS Y COMUNICACIONES</p> | <p>FOCEM FONDO PARA LA CONVERGENCIA ESTRUCTURAL DEL MERCOSUR</p> <p>ASU ROHAYHUVÉ</p> | <p>REPUBLICA DEL PARAGUAY M.O.P.C. VICEMINISTERIO DE OBRAS PÚBLICAS DIRECCION DE VIALIDAD UNIDAD NACIONAL EJECUTORA FOCEM</p> | <p>CONSORCIO D+R COSTANERA</p> | <p>AVENIDA COSTANERA NORTE 2DA. ETAPA - ASUNCION</p> | <p>PLANTA DE DRENAJE 4+620 a 5+500</p> <table border="1"> <tr> <td data-bbox="2181 1942 2448 2047"> <p>Escalas Indicadas</p> </td> <td data-bbox="2448 1942 2864 2047"> <p>Lámina DR - 03 - RV0</p> </td> </tr> </table> | <p>Escalas Indicadas</p> | <p>Lámina DR - 03 - RV0</p> |
| <p>Escalas Indicadas</p> | <p>Lámina DR - 03 - RV0</p> | | | | | | |