


SECCION TIPO EN CURVA LADO IZQUIERDO

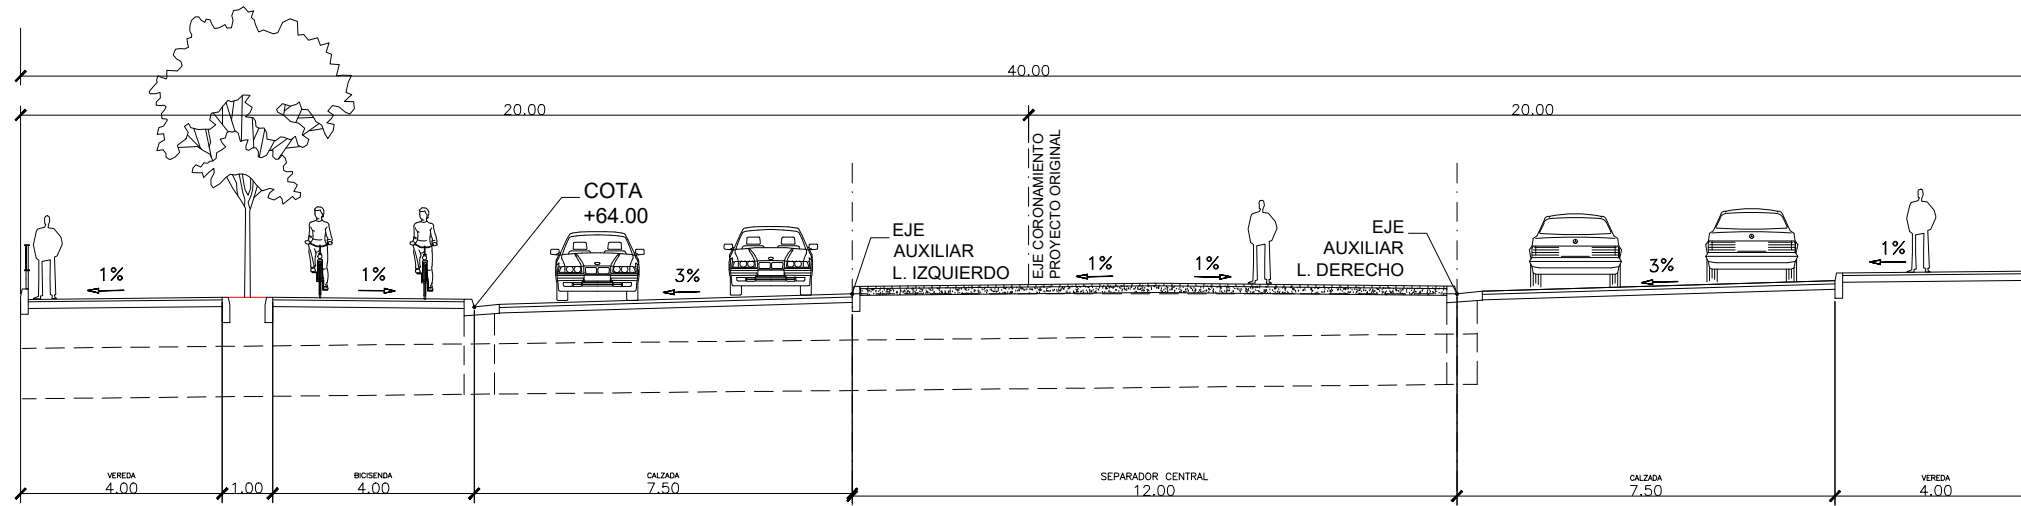

SECCION TIPO EN TANGENTE CON ESTACIONAMIENTO PARALELO

