

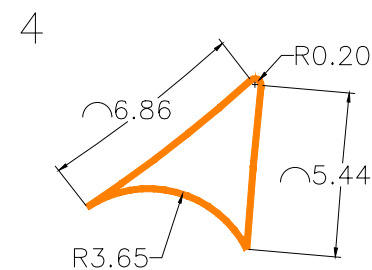
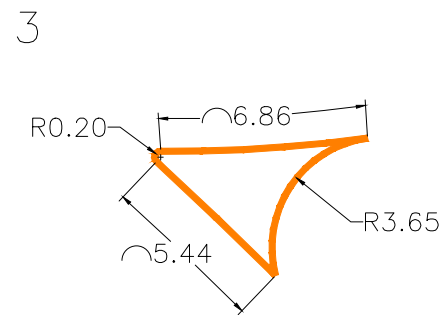
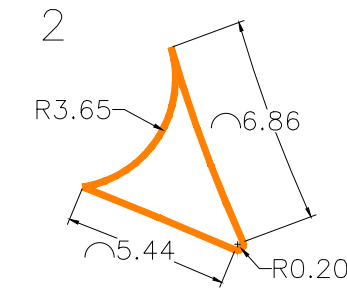


ROTONDA PRIMER PRESIDENTE

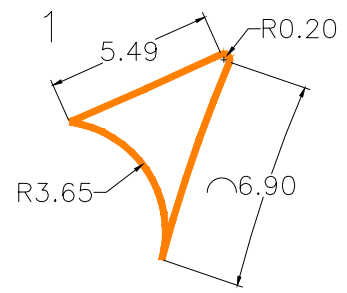

PLANTA
ESC. 1/750

DETALLES
ESC. 1/250

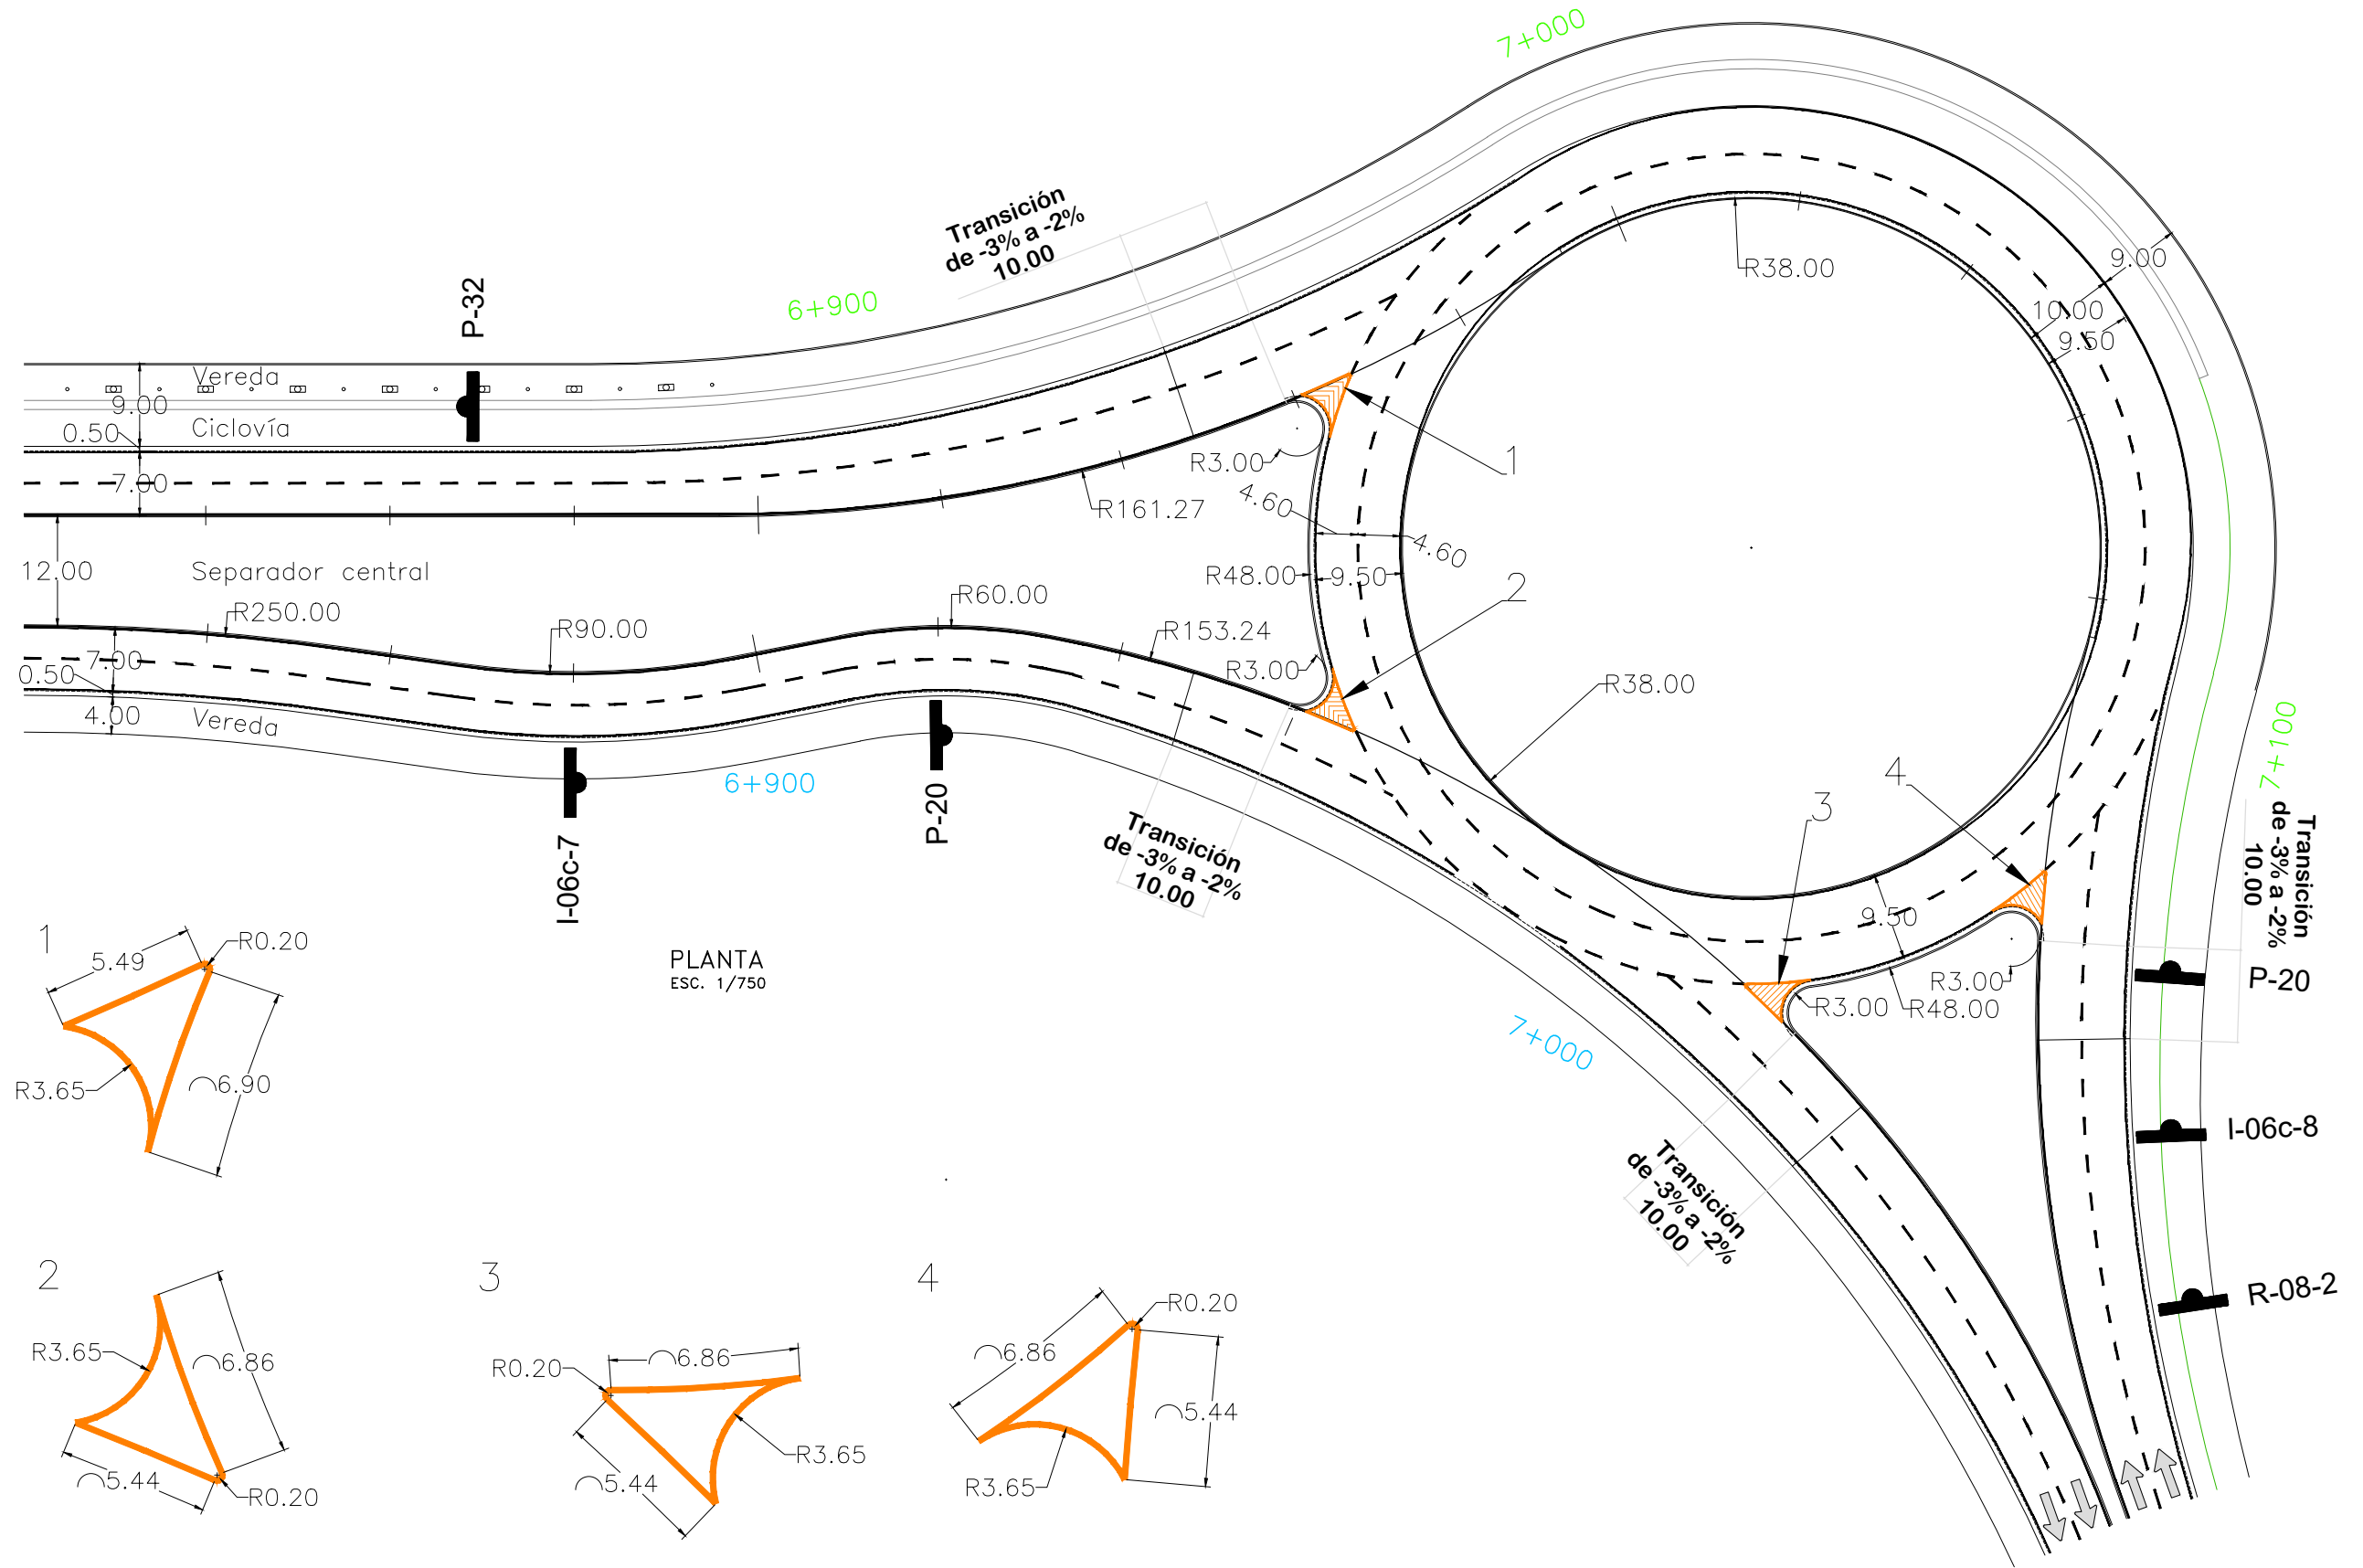

REPUBLICA DEL PARAGUAY
M.O.P.C.
VICEMINISTERIO DE OBRAS PUBLICAS
DIRECCION DE VIALIDAD
UNIDAD NACIONAL EJECUTORA FOCEM



AVENIDA COSTANERA NORTE
2DA. ETAPA - ASUNCION

DETALLE INTERSECCIONES
ROTONDA PRIMER PRESIDENTE

Escalas
Indicadas

Lámina
DI - 06 - RV0

