


PLANIMETRIA
ESC. 1:1500

ALTIMETRIA
ESC. H=1:1500 V=1:150

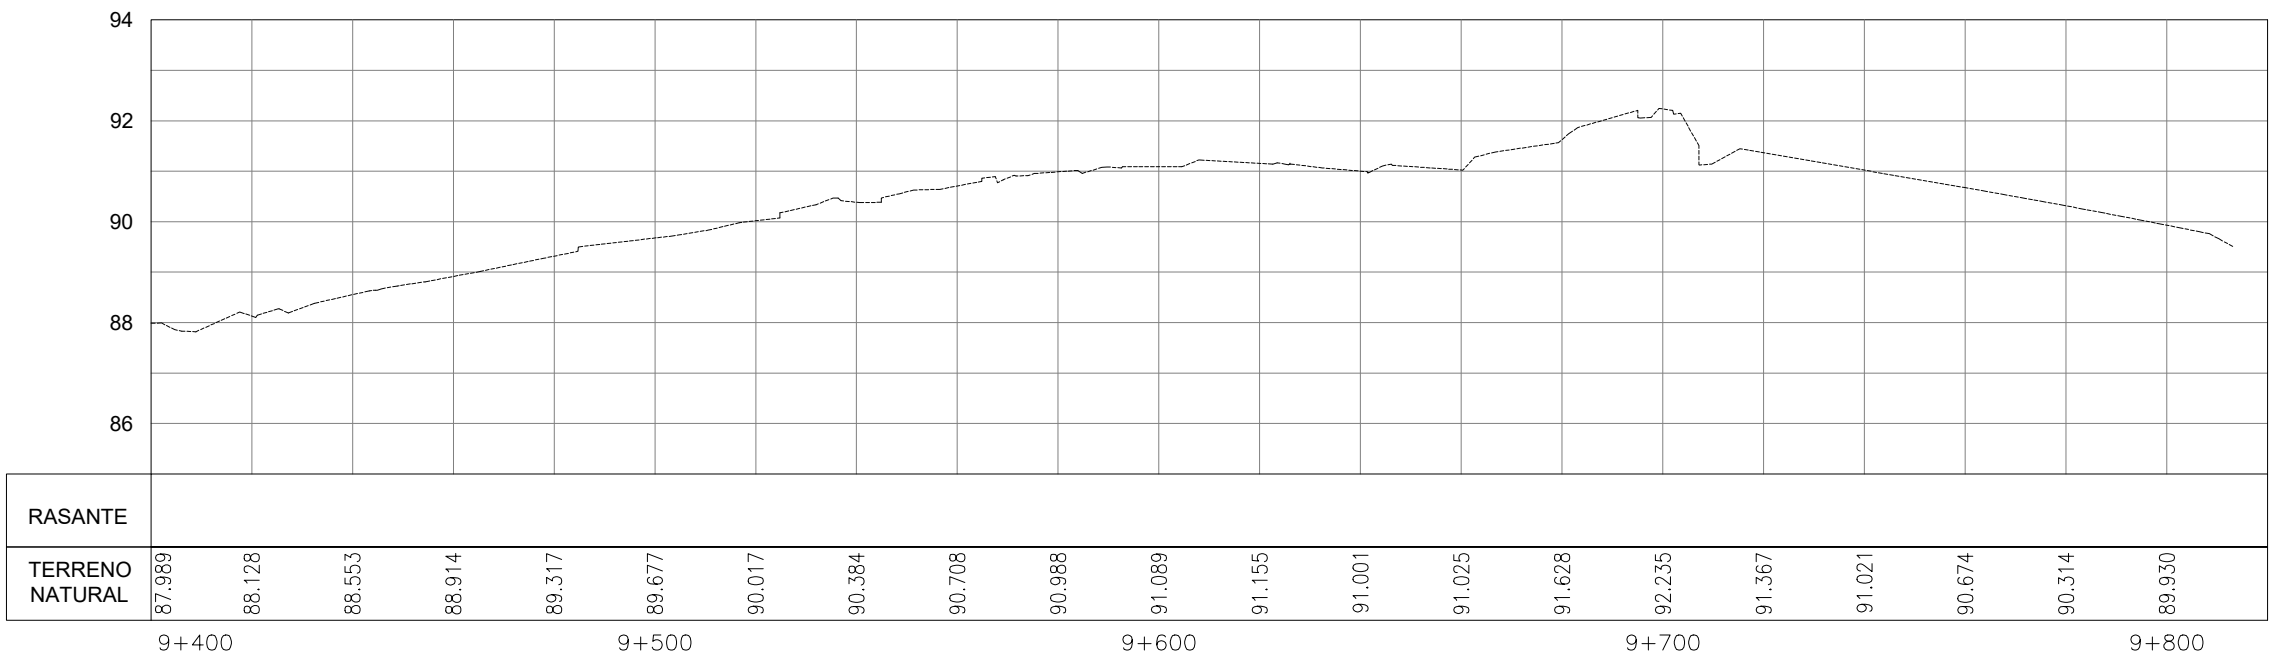

REPUBLICA DEL PARAGUAY
 M.O.P.C.
 VICEMINISTERIO DE OBRAS PUBLICAS
 DIRECCION DE VIALIDAD
 UNIDAD NACIONAL EJECUTORA FOCEM



AVENIDA COSTANERA NORTE
 2DA. ETAPA - ASUNCIÓN
 TRAMO INTERCONEXIÓN

PLANIALTIMETRIA
 9+400+ a 9+800

Escalas Indicadas	Lámina DG - 06 - RVO
----------------------	-------------------------

