


**Cruce de calzada en zanjas independientes, para MT y BT; N°4**  
 1. (9un.) hileras de ductos PEAD de Ø: 160mm\_M.T.  
 1. (2un.) hileras de ductos PEAD de Ø: 110mm\_B.T.

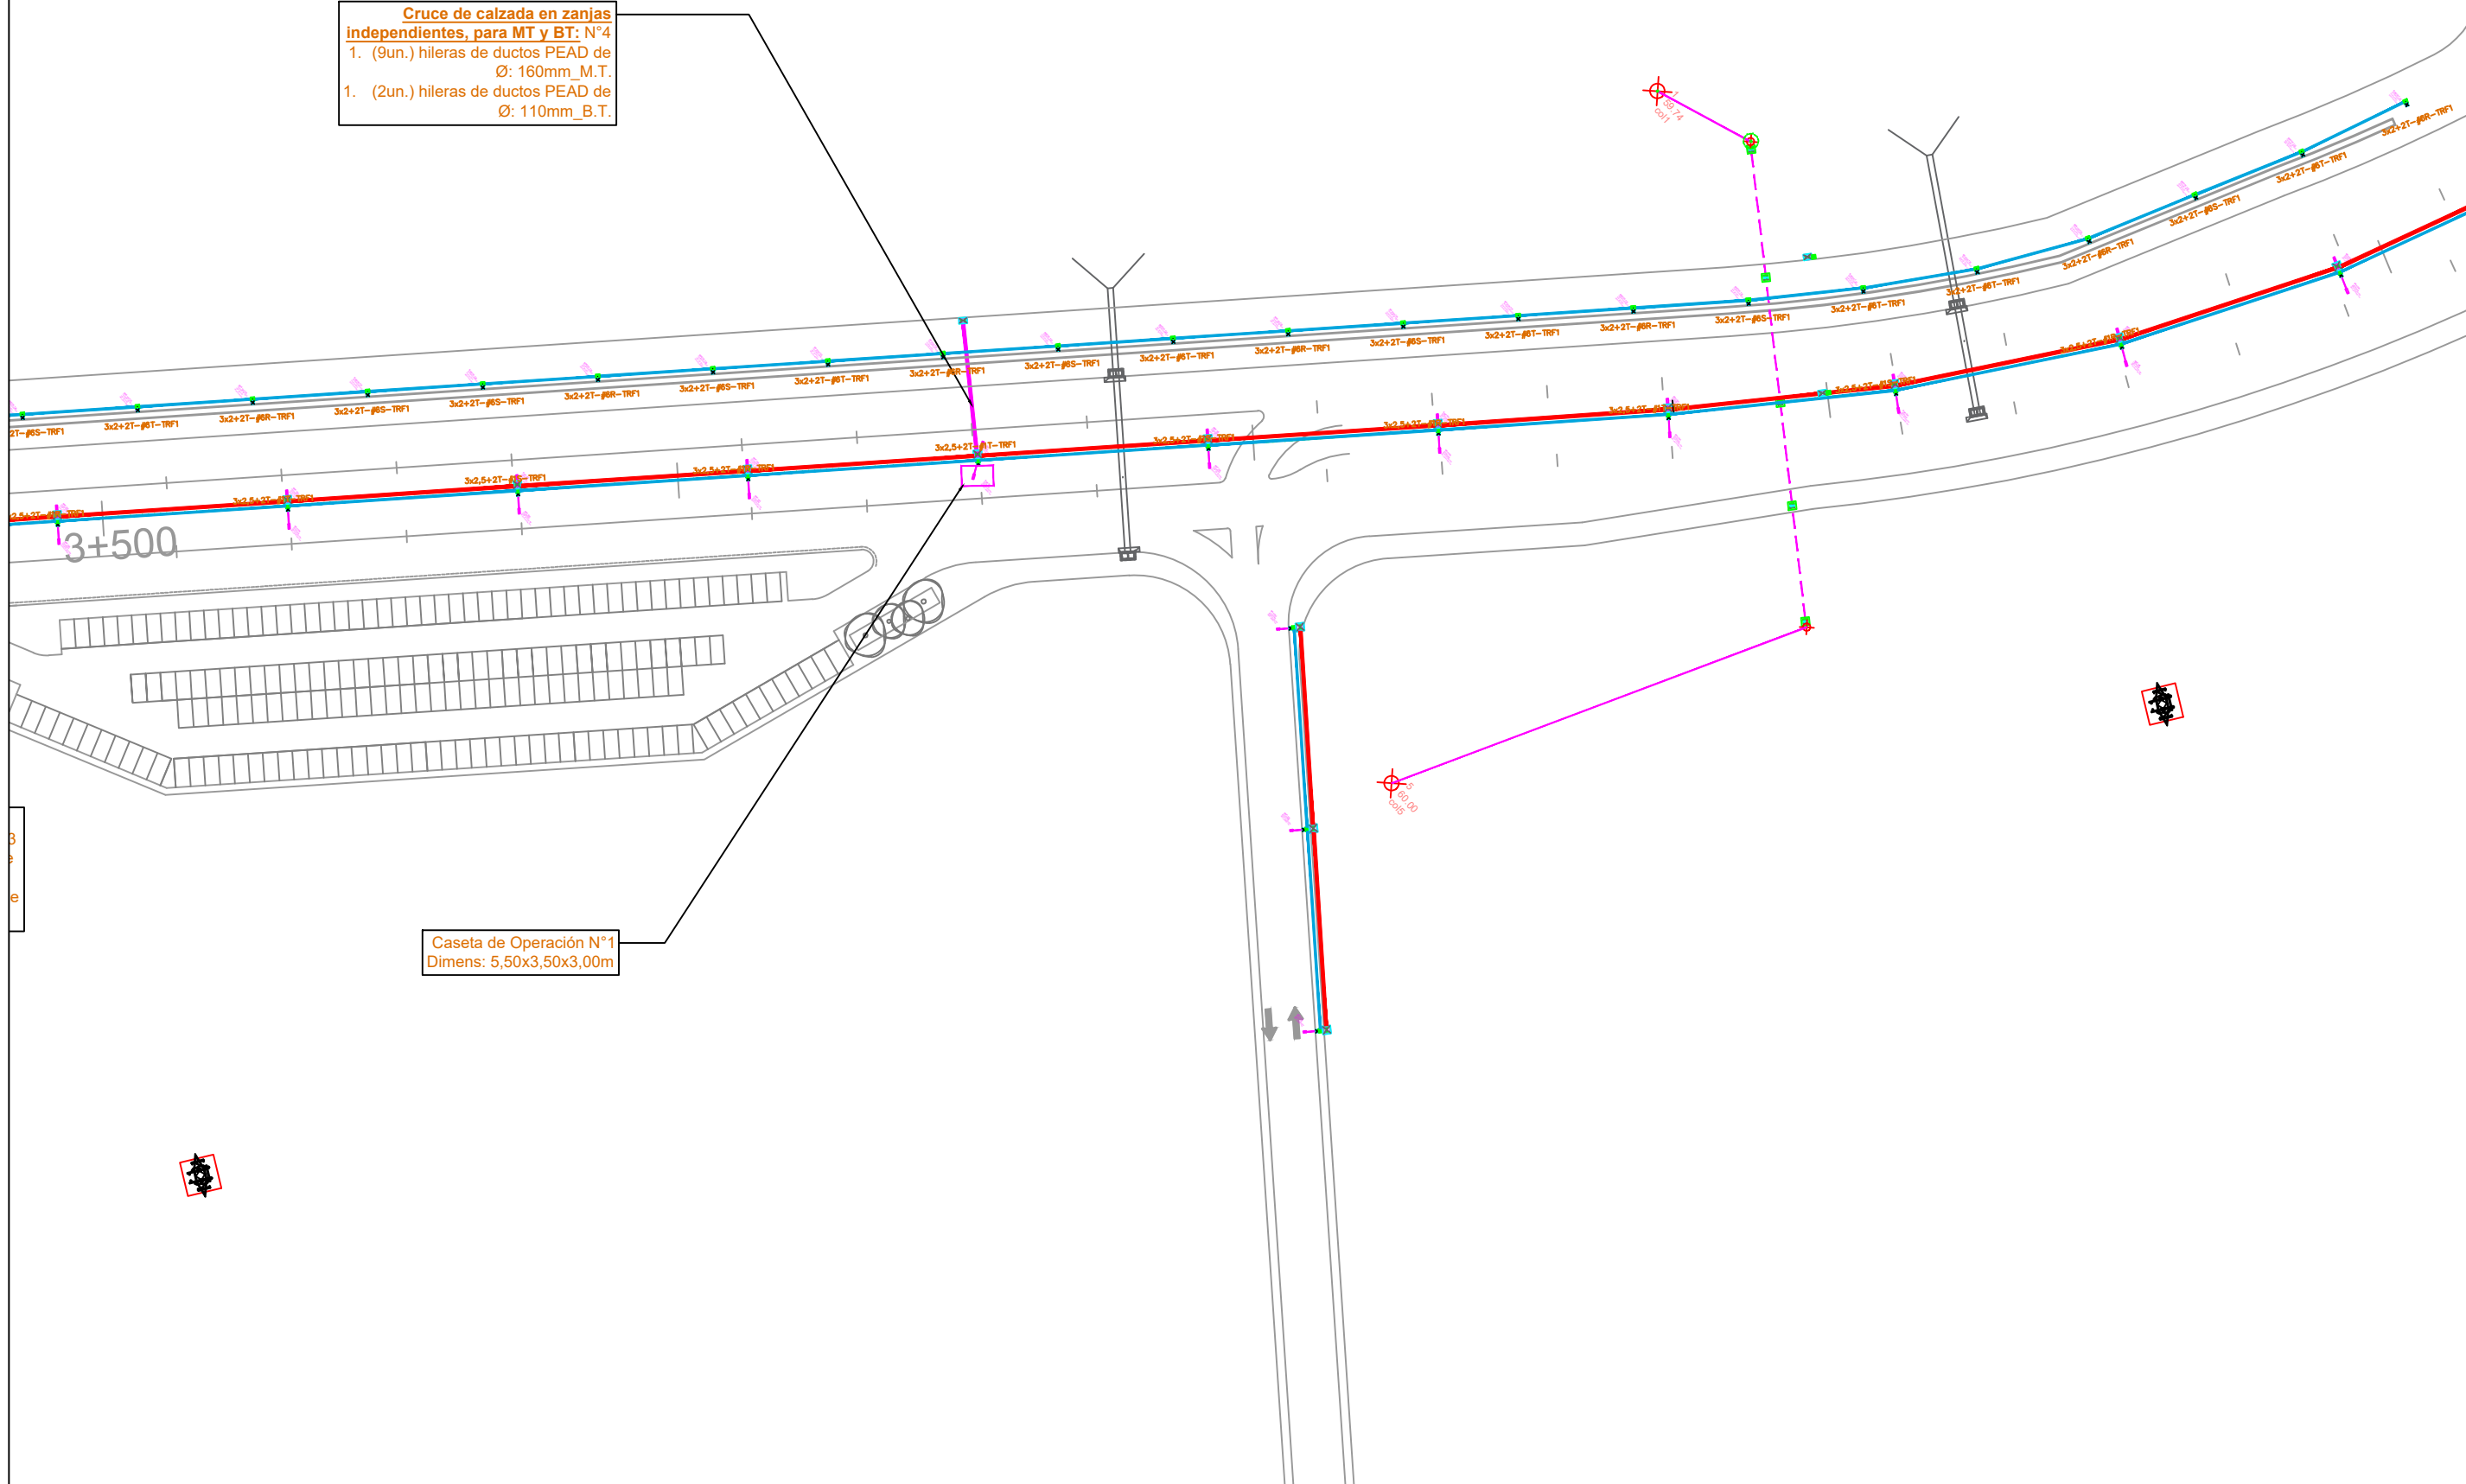

Caseta de Operación N°1  
 Dimens: 5,50x3,50x3,00m



REPUBLICA DEL PARAGUAY  
 M.O.P.C.  
 VICEMINISTERIO DE OBRAS PUBLICAS  
 DIRECCION DE VIALIDAD  
 UNIDAD NACIONAL EJECUTORA FOCEM



AVENIDA COSTANERA NORTE  
 2DA. ETAPA - ASUNCION

INSTALACIONES ELÉCTRICAS

Escalas  
 Indicadas

Lámina  
 IE - 03 - RVO

