


ROTONDA AVDA. SANTÍSIMO SACRAMENTO

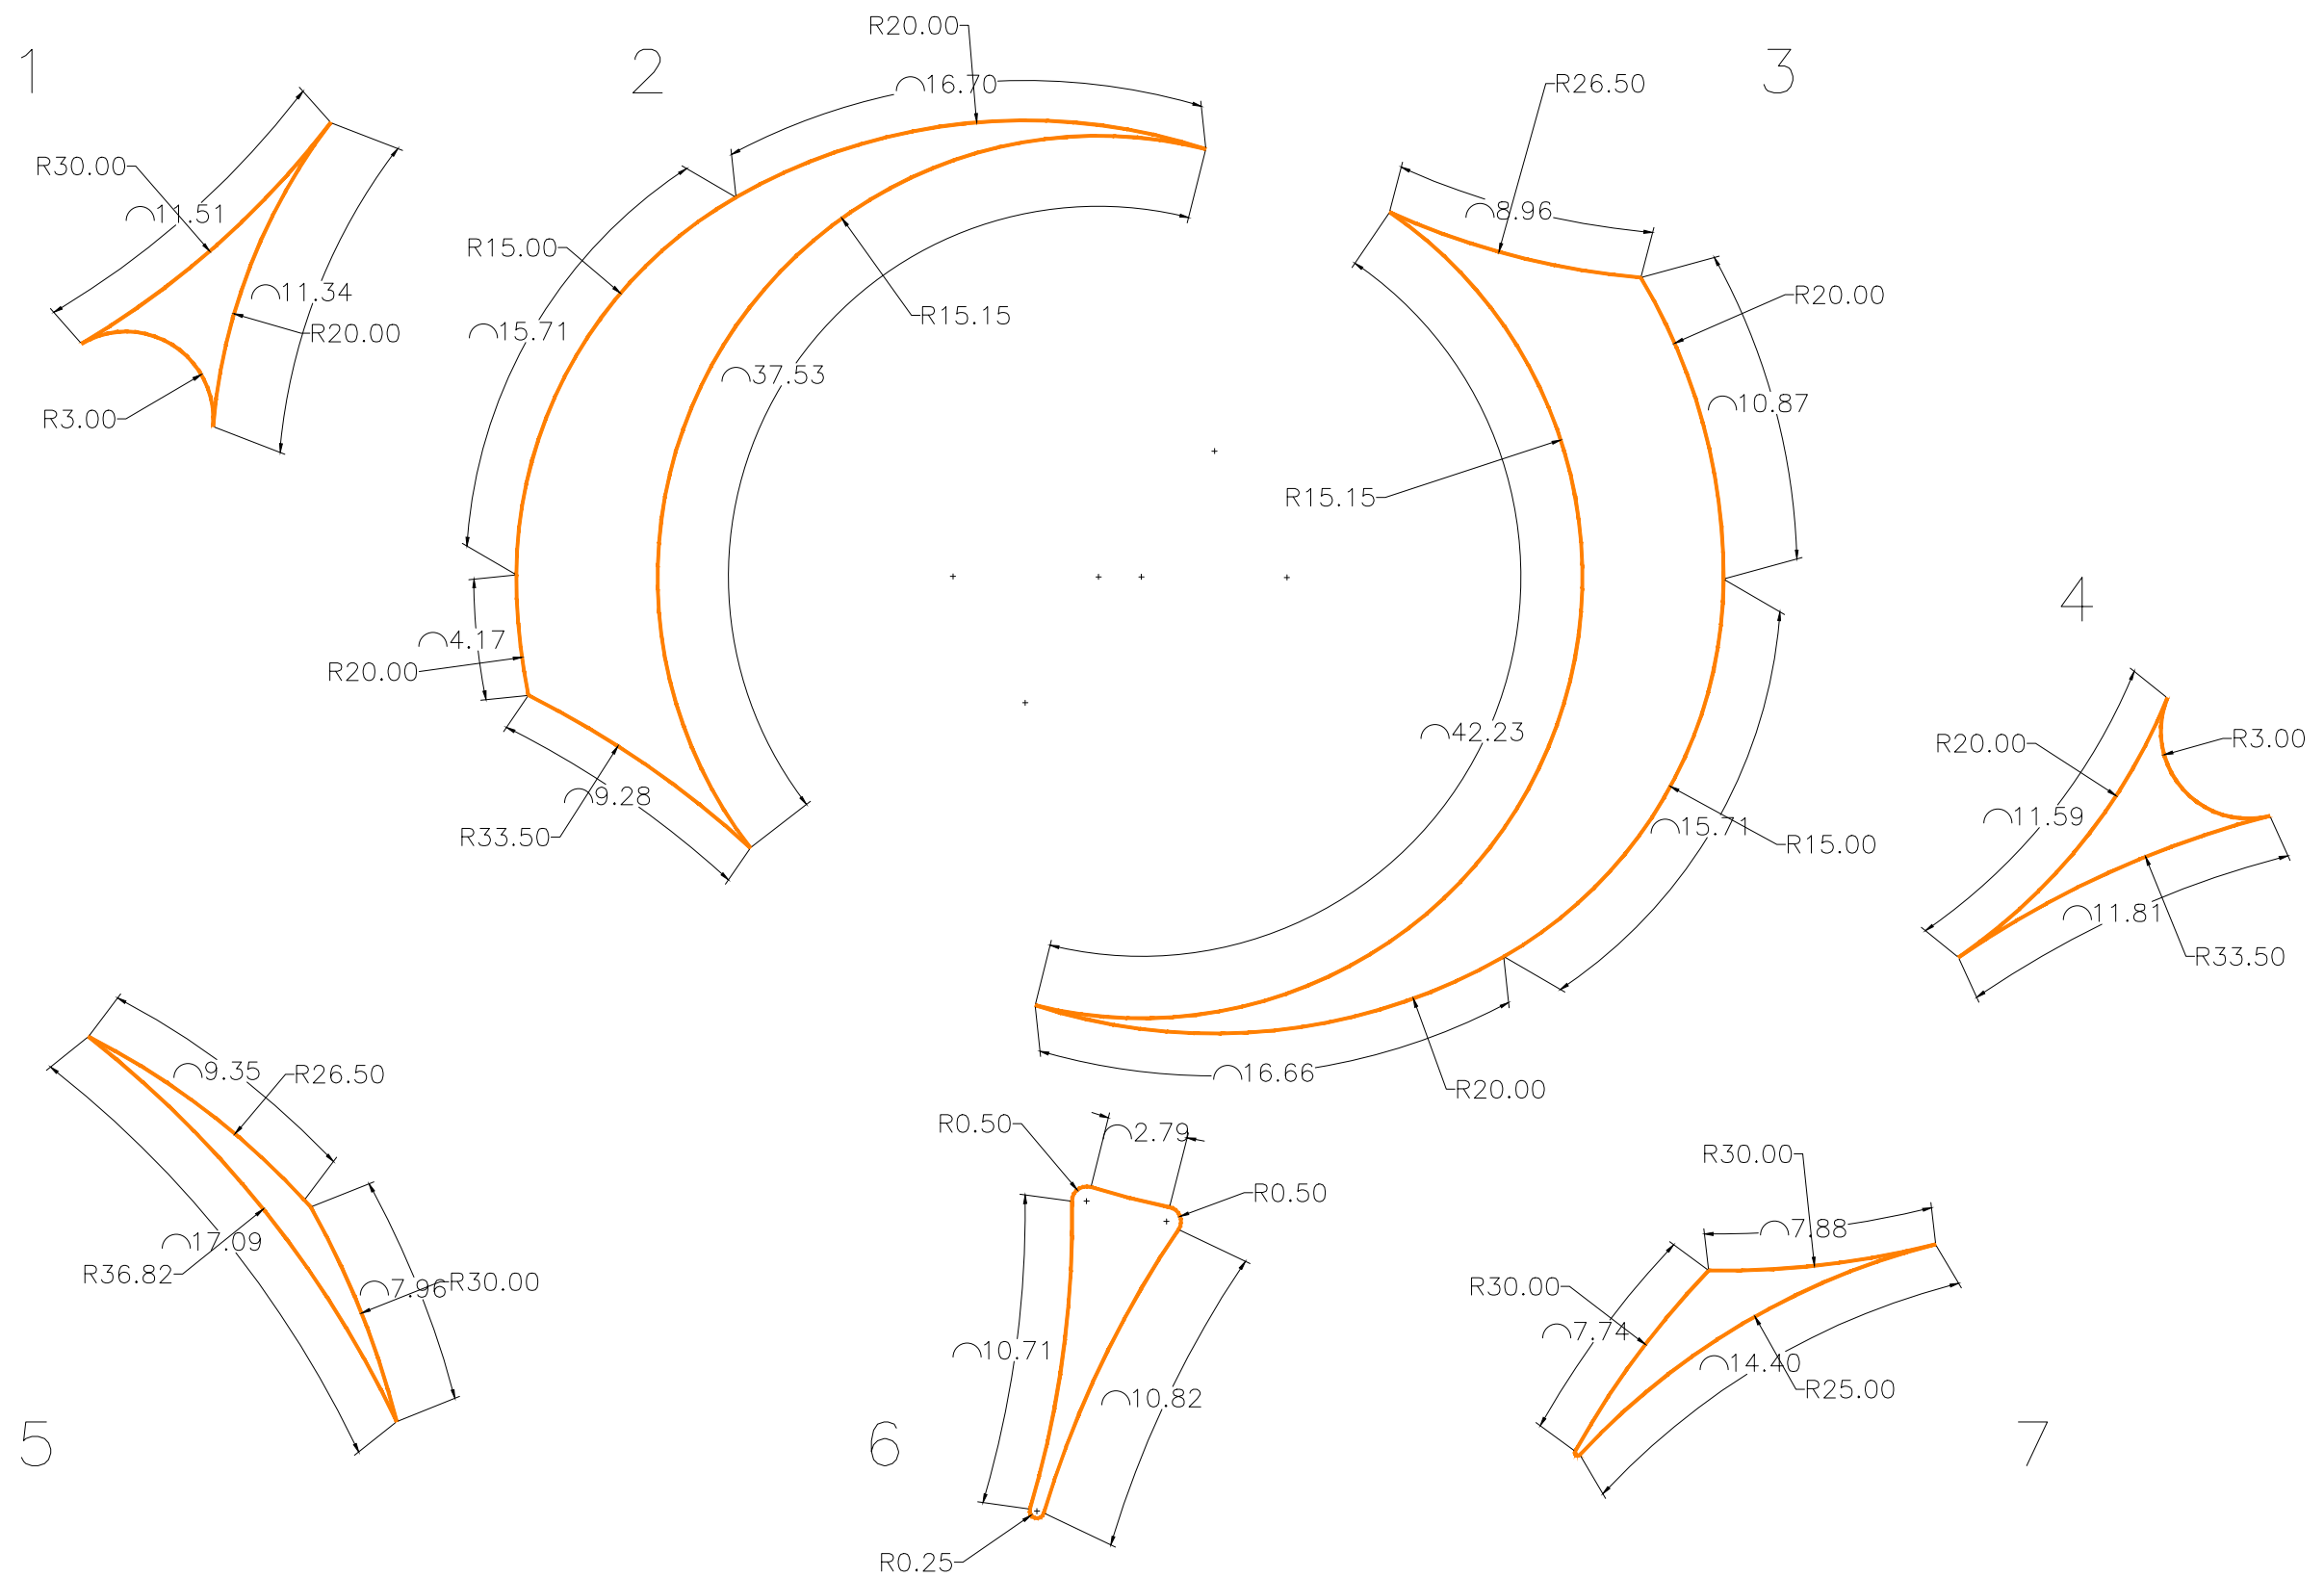

DETALLES  
ESC. 1/250