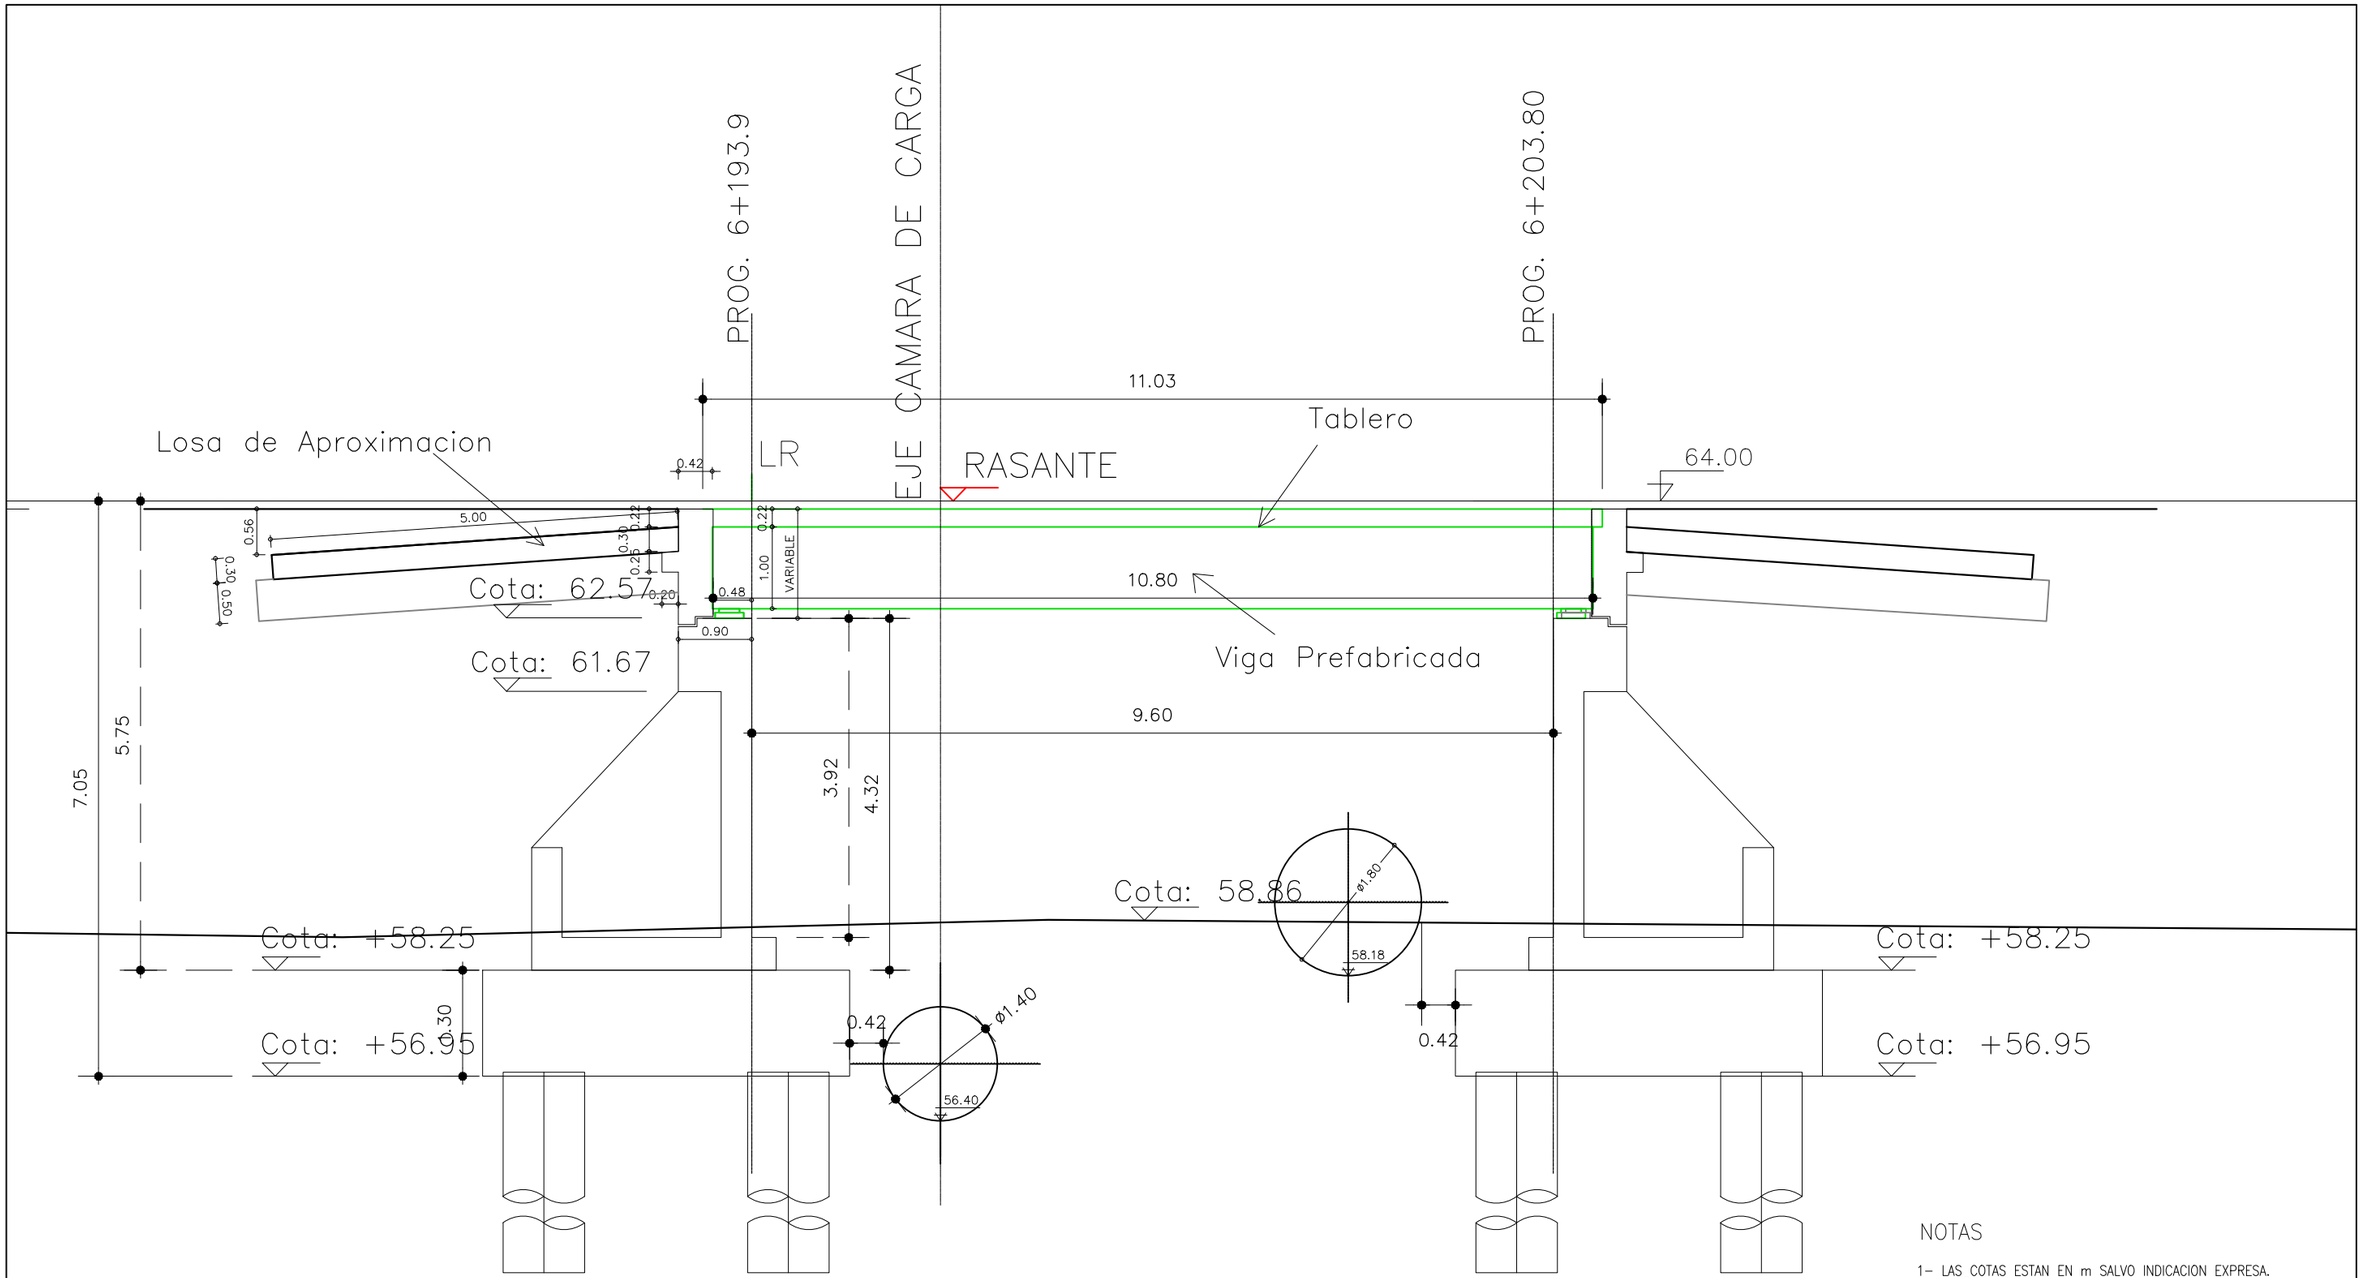

NOTAS

1– LAS COTAS ESTAN EN m SALVO INDICACION EXPRESA.
2– MATERIALES
2.1– VIGAS PREFABRICADAS Y PILOTES
HORMIGON
RESISTENCIA 28 DIAS= 24 N/mm2
ACERO PARA HORMIGON :
LIMITE DE FLUENCIA= 420 N/mm2
2.2– PARTES HORMIGONADAS EN EL SITIO,
HORMIGON
RESISTENCIA 28 DIAS= 21 N/mm2
ACERO PARA HORMIGON :
LIMITE DE FLUENCIA= 420 N/mm2
4– EN LAS LOSETAS Y VIGAS PREFABRICADAS LAS SUPERFICIES EN CONTACTO CON HORMIGONES VERTIDOS EN EL SITIO DEBERAN TENER UNA RUGOSIDAD INTENCIONAL CONFORME INDICACION DE LA FISCALIZACION.
5– LAS MEDIDAS ESTAN EN METROS SALVO INDICACION EXPRESA
6– LAS MEDIDAS DE LOS HIERROS EN cm
7– RECUBRIMIENTO GENERAL: 2.5cm, VIGAS: 4cm, ESTRIBOS: 5cm HORMIGONADO CONTRA EL SUELO: 7cm, PILOTES 15cm

GOBIERNO NACIONAL Construyendo el futuro hoy
MINISTERIO DE OBRAS PÚBLICAS Y COMUNICACIONES
FOCEM FONDO PARA LA CONVERGENCIA ESTRUCTURAL DEL MERCOSUR
MERCOSUL MERCOSUR
ASU ROHAYHUVE

REPUBLICA DEL PARAGUAY
M.O.P.C.
VICEMINISTERIO DE OBRAS PUBLICAS
DIRECCION DE VIALIDAD
UNIDAD NACIONAL EJECUTORA FOCEM

CONSORCIO D-R COSTANERA

AVENIDA COSTANERA NORTE
2DA. ETAPA - ASUNCION

DETALLE DE PUENTE DE 10m
PERFIL LONGITUDINAL

Escalas
Indicadas

Lámina
PTE10 - 03 - RV0

BOLIVIA PARAGUAY ARGENTINA BRASIL AREA PROYECTO