


ROTONDA AVDA. GRAL. JOSÉ ARTIGAS

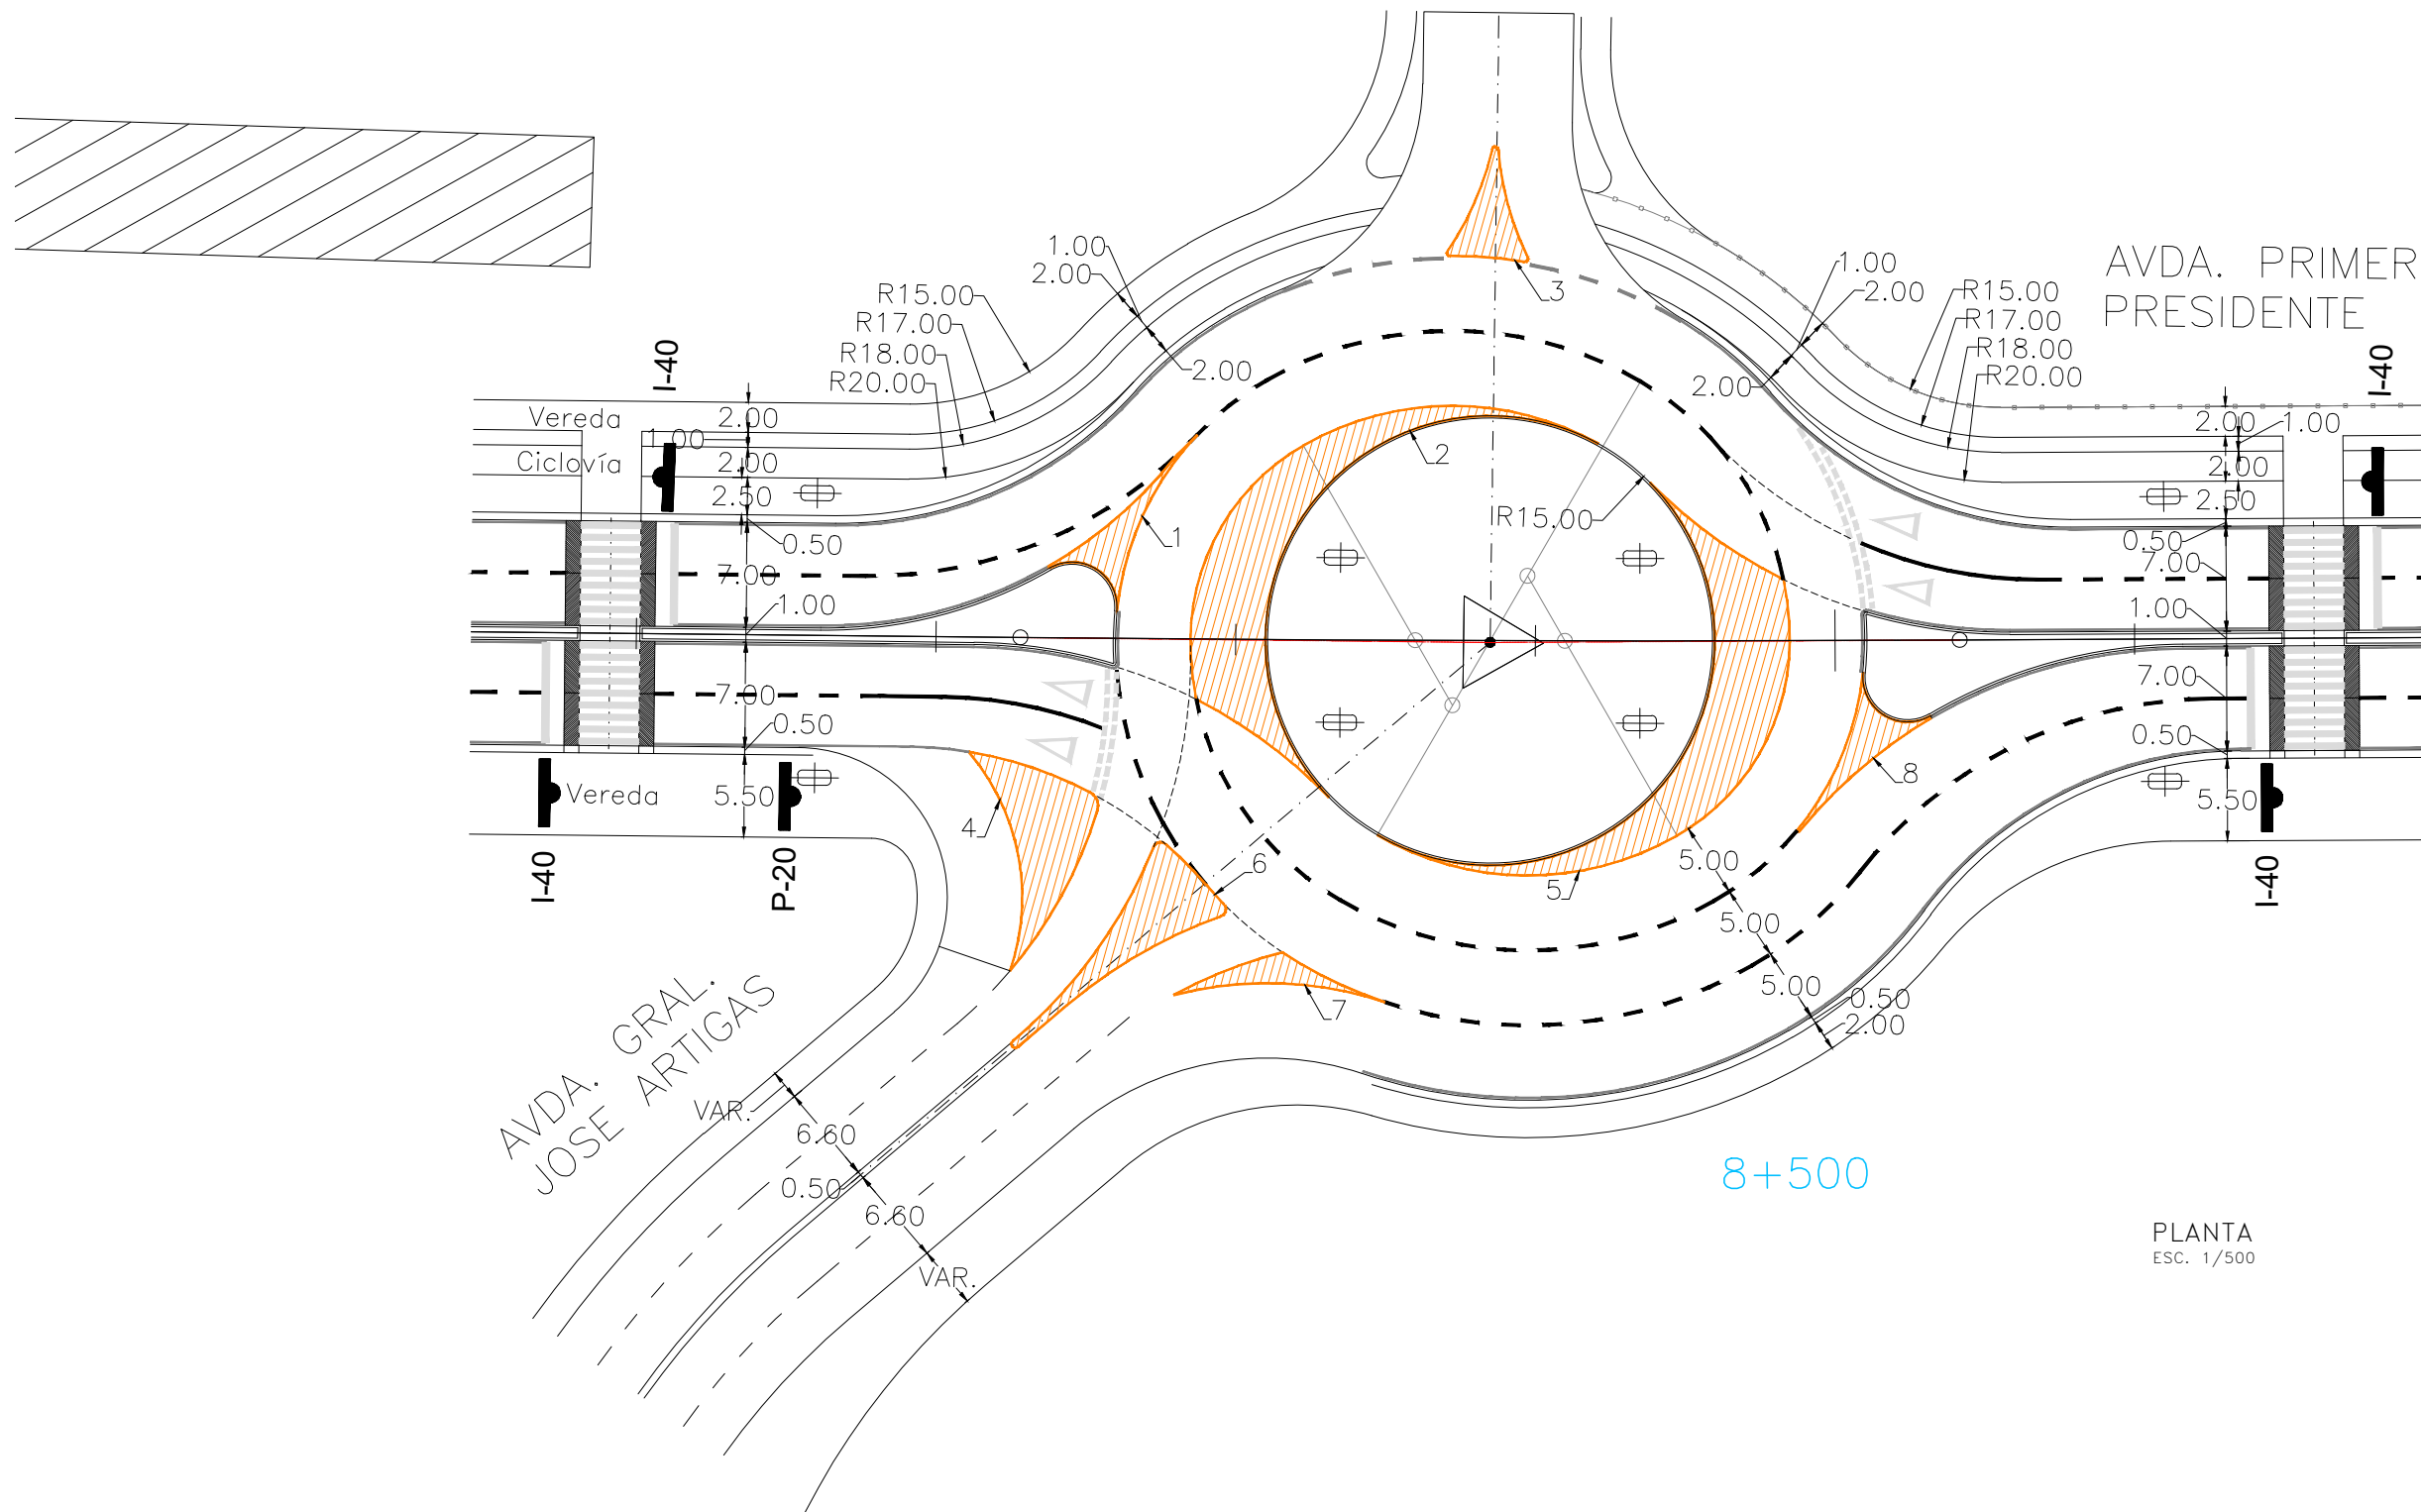

AVDA. PRIMER PRESIDENTE

AVDA. GRAL. JOSÉ ARTIGAS

8+500

PLANTA  
ESC. 1/500



REPUBLICA DEL PARAGUAY  
M.O.P.C.  
VICEMINISTERIO DE OBRAS PUBLICAS  
DIRECCION DE VIALIDAD  
UNIDAD NACIONAL EJECUTORA FOCEM



AVENIDA COSTANERA NORTE  
2DA. ETAPA - ASUNCIÓN  
TRAMO INTERCONEXIÓN

DETALLES INTERSECCIONES ROTONDA AVDA. GRAL. ARTIGAS (1)	
Escala Indicada	Lámina DI-02a-RV0

