

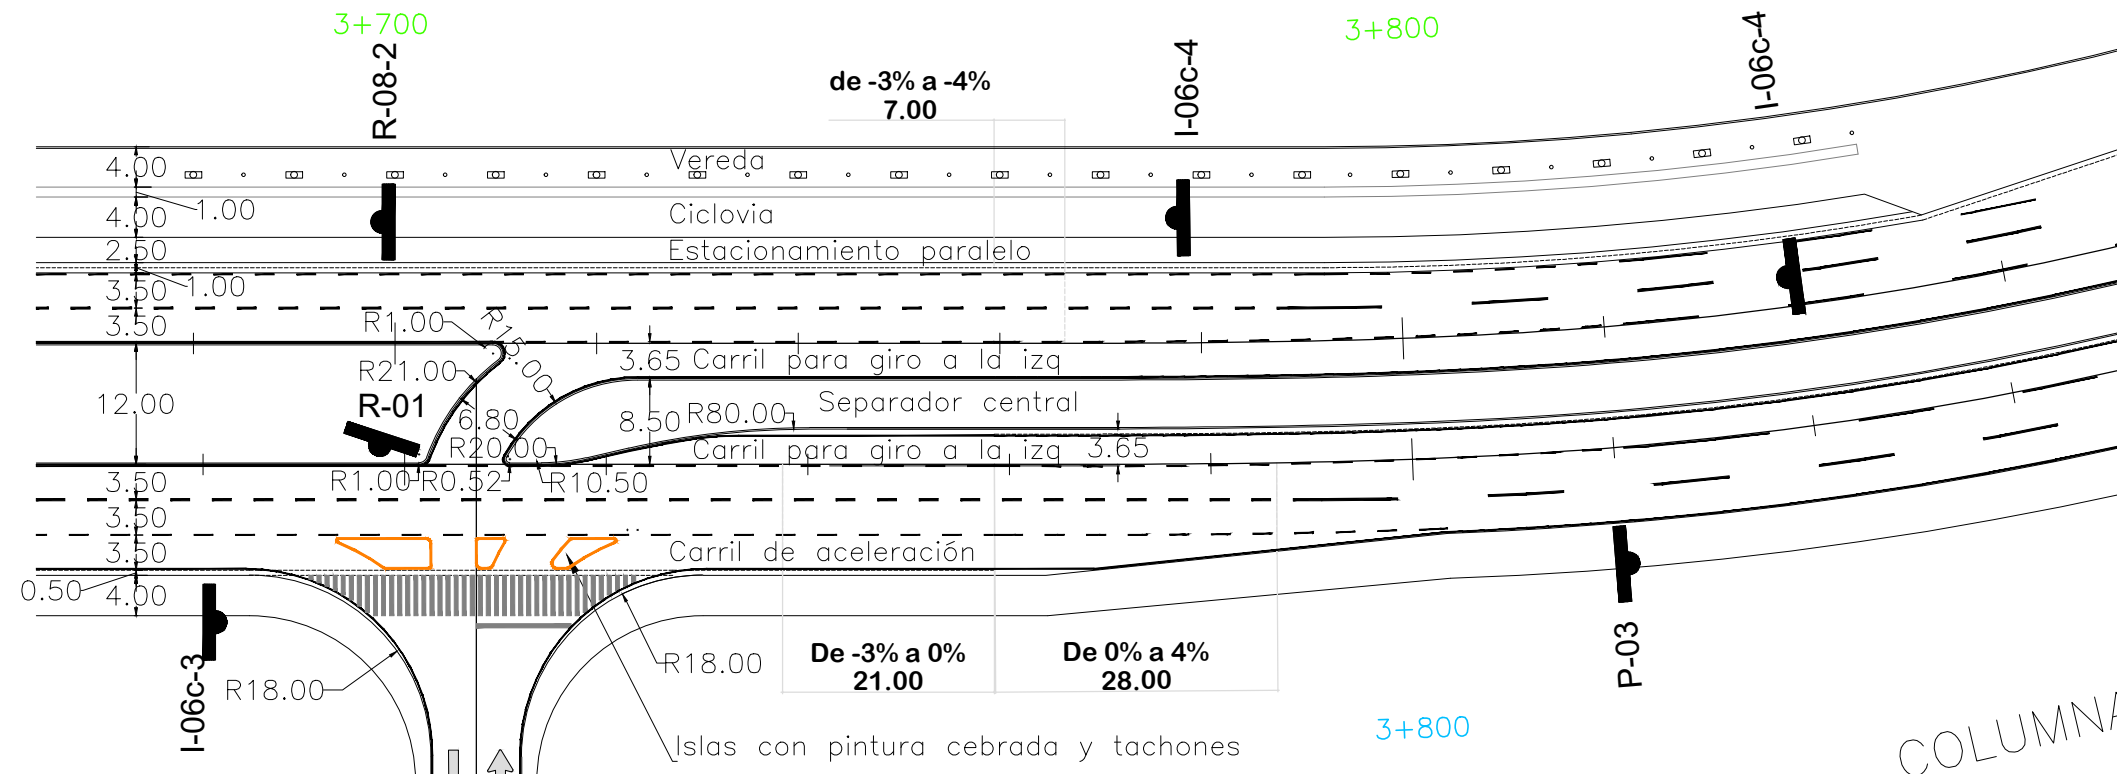
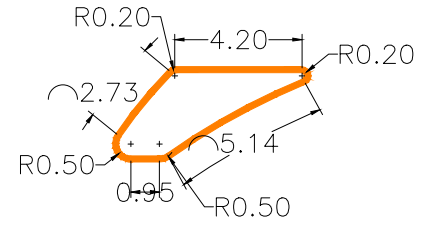


# ENCAUZADOR SAN ESTANISLAO SUR

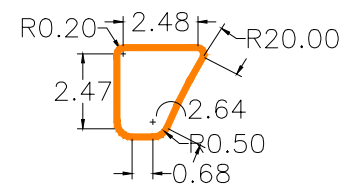

PLANTA  
ESC. 1/750

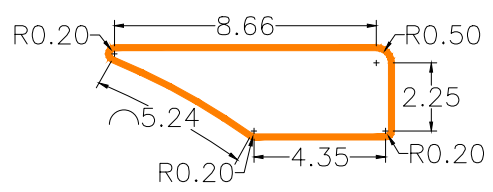

DETALLES  
ESC. 1/250