


PLANTA DE FUNDACIÓN
ESC. 1/100

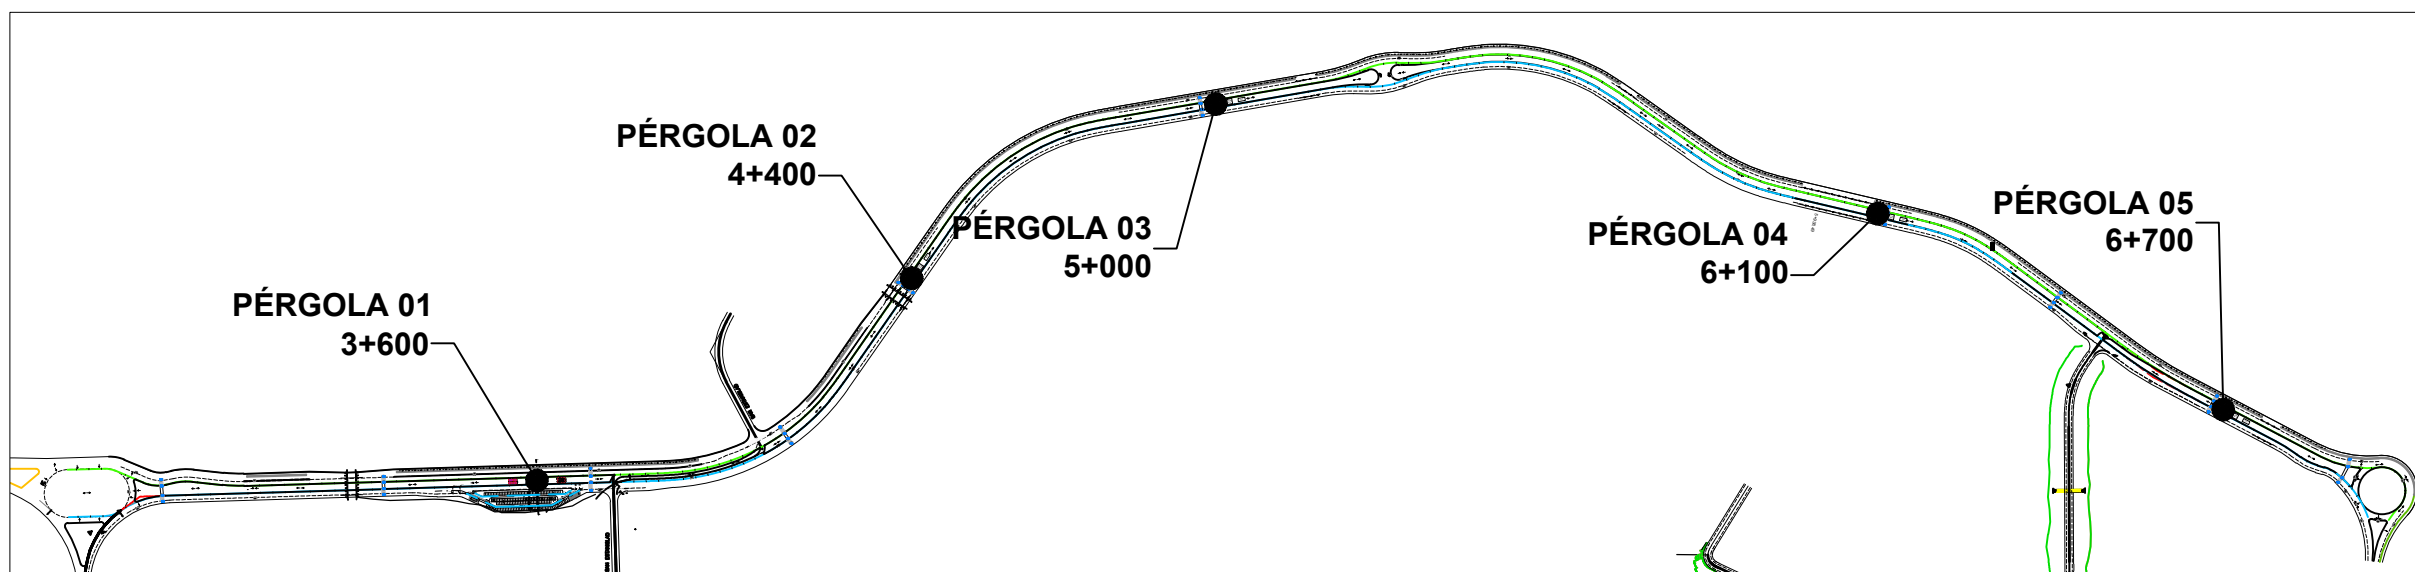

MAPA DE UBICACION DE LAS PÉRGOLAS
SIN ESCALA