


ROTONDA AVDA. PROF. DR. CARLOS FIEBRING

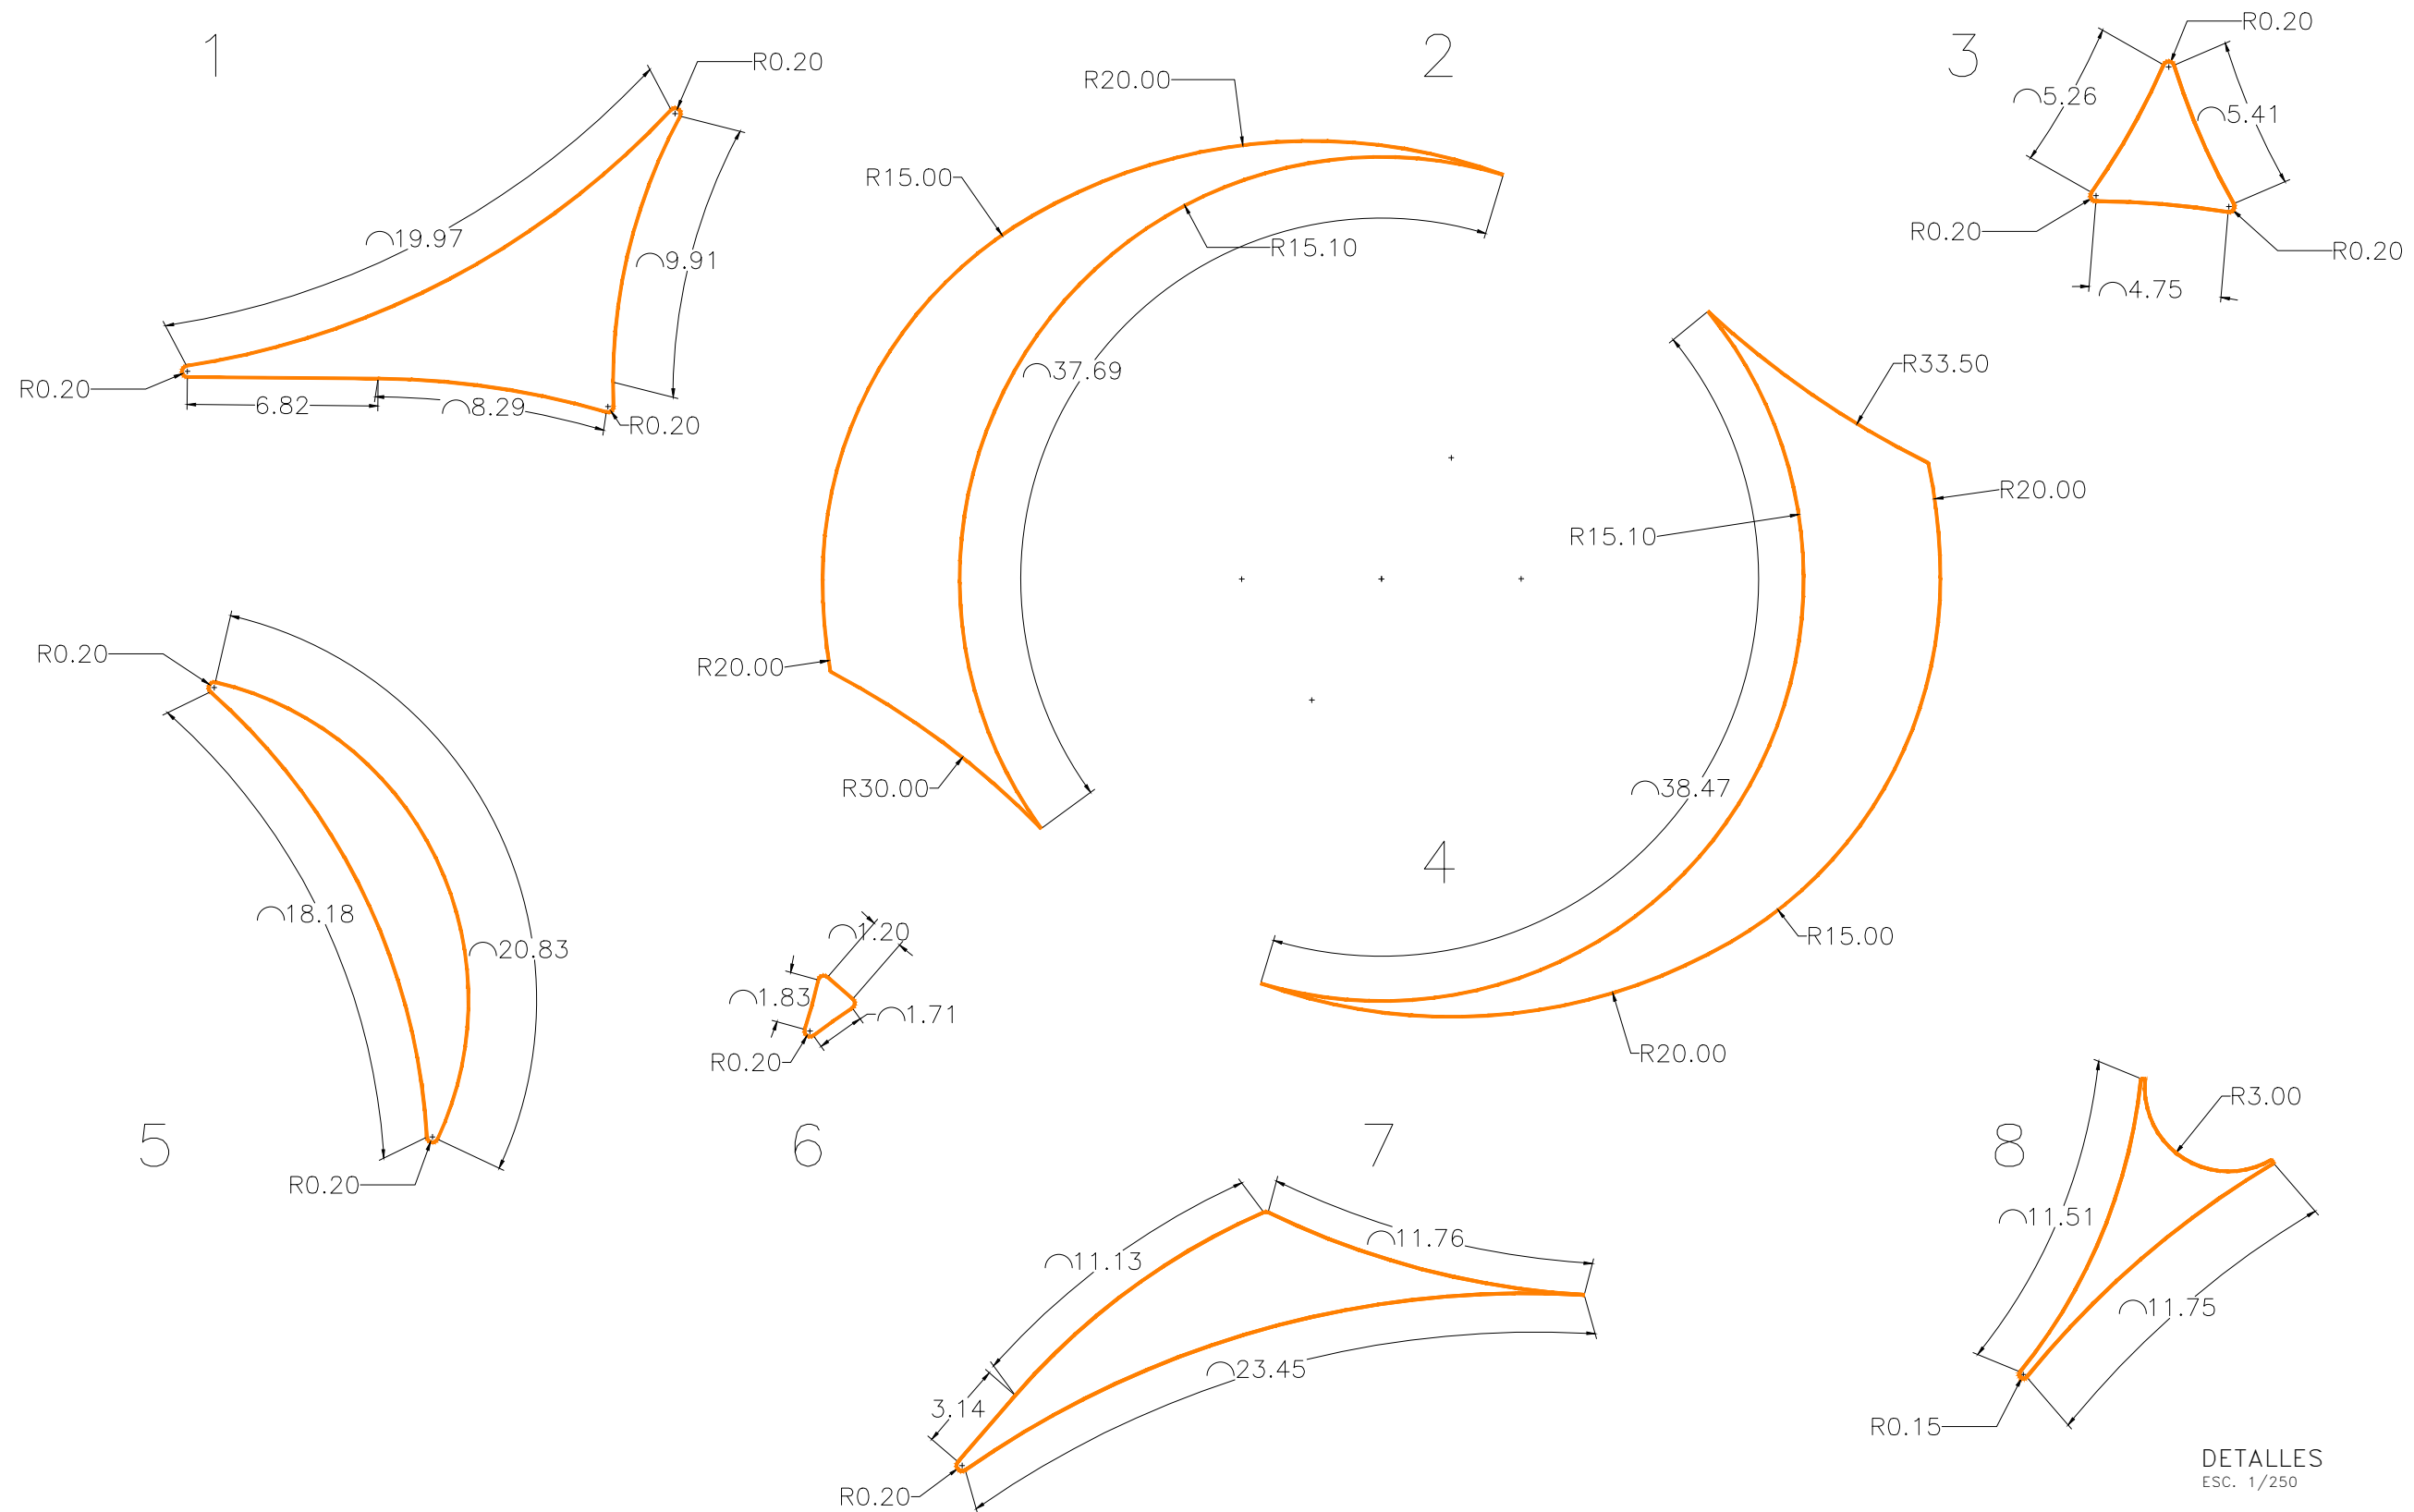

DETALLES
ESC. 1/250