




SECCION TIPO PORTICOS 19 Y 20 (LADO VIGAS BN 150)  
ESCALA 1/75

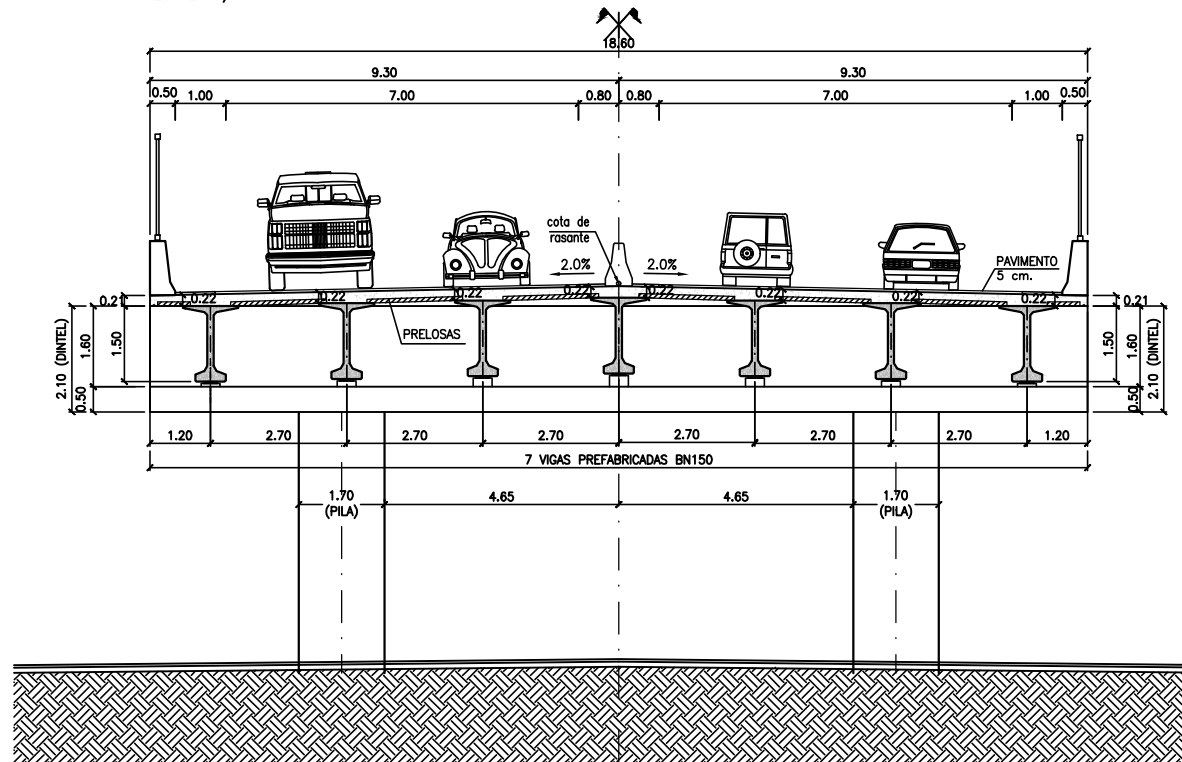

SECCION TIPO PORTICO 20 Y 32 (LADO VIGAS BN 180)  
ESCALA 1/75

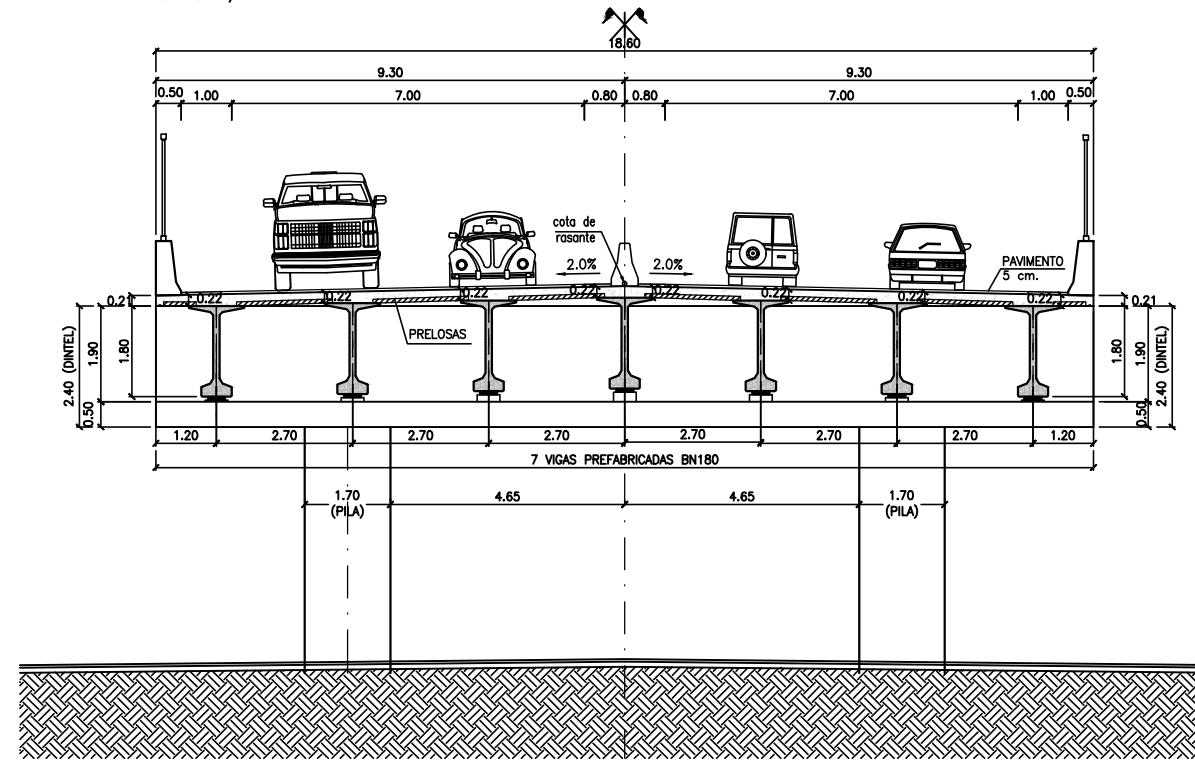

SECCION TIPO PORTICOS 22 A 30  
ESCALA 1/75

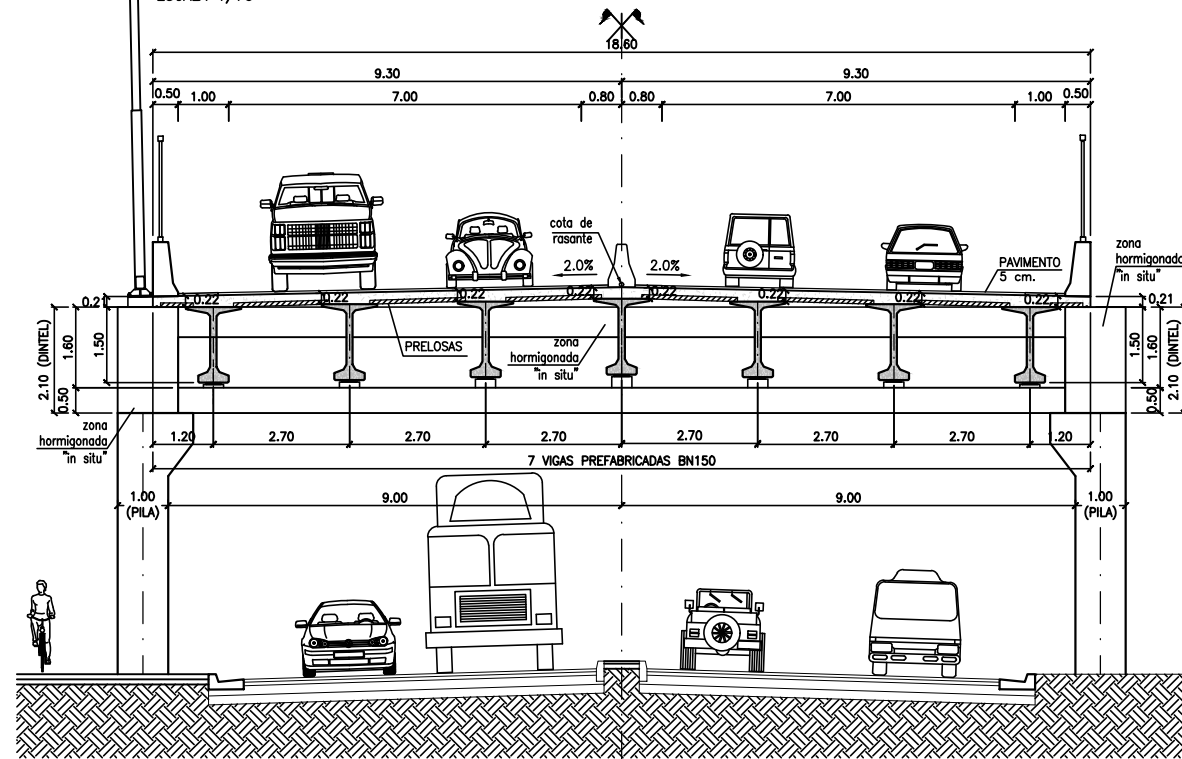

SECCION TIPO PORTICO 20 Y 32 (LADO VIGAS BN 180)  
ESCALA 1/75

