SECCIÒN TIPO G

DE PROG. 8+258,49 A PROG. 8+429,06
DE PROG. 8+515,75 A PROG. 8+761,98

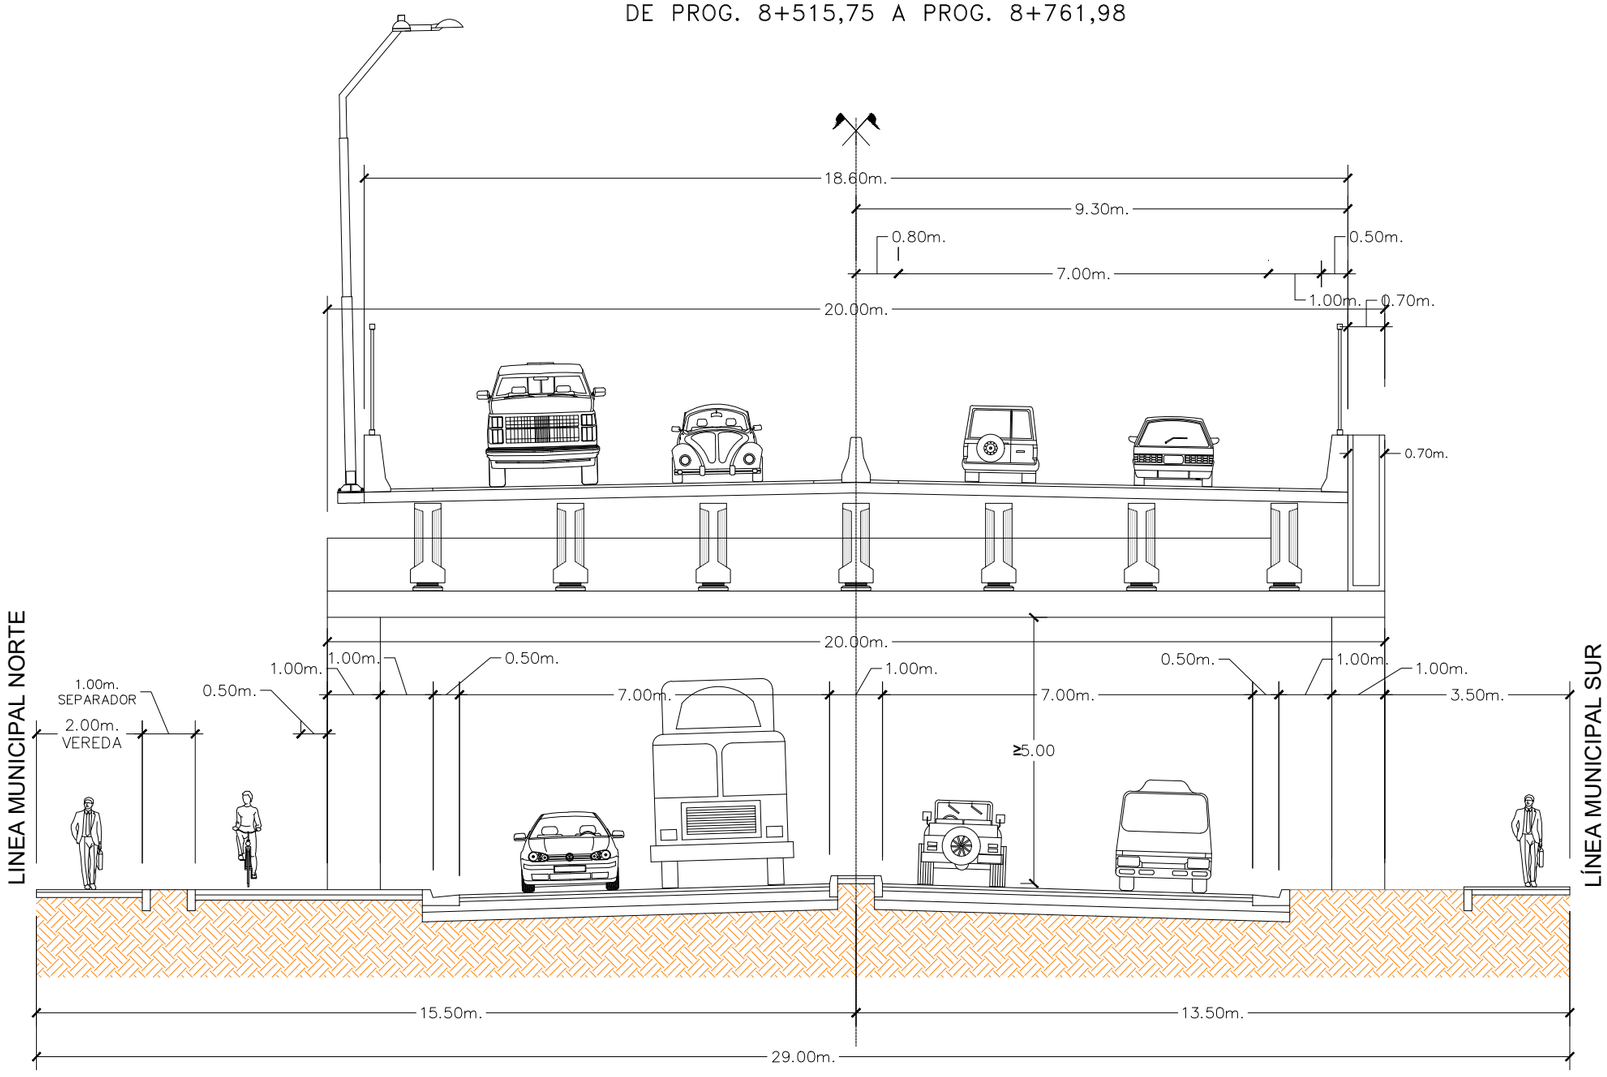

GOBIERNO NACIONAL
Construyendo el futuro hoy

MINISTERIO DE OBRAS PÚBLICAS Y COMUNICACIONES

FOCEM
FONDO PARA LA CONVERGENCIA ESTRUCTURAL DEL MERCOSUR
MERCOSUL MERCOSUR

ASU
ROHAYHUVE

REPUBLICA DEL PARAGUAY
M.O.P.C.
VICEMINISTERIO DE OBRAS PUBLICAS
DIRECCION DE VIALIDAD
UNIDAD NACIONAL EJECUTORA FOCEM

CONSORCIO D-R COSTANERA

AVENIDA COSTANERA NORTE
2DA. ETAPA - ASUNCIÓN
TRAMO INTERCONEXIÓN

SECCIÓN TIPO G
PROG. 8+258,49 A PROG. 8+429,06
PROG. 8+515,75 A PROG. 8+761,98

Escalas
Indicadas

Lámina
ST - 08 - RV0

BOLIVIA
AREA PROYECTO
BRASIL
ARGENTINA