


PLANTA TABLERO

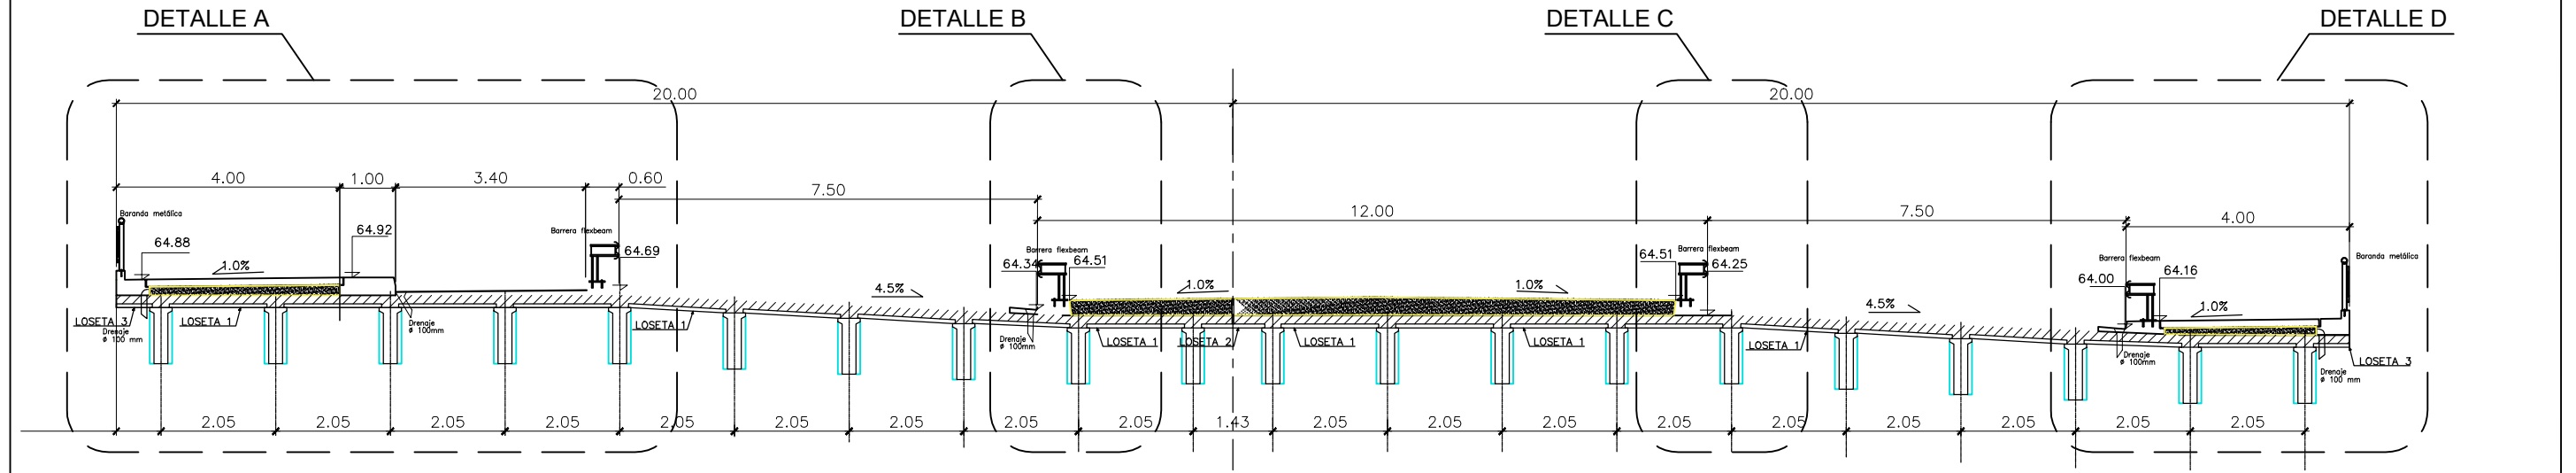

SECCIÓN TRANSVERSAL

	REPUBLICA DEL PARAGUAY M.O.P.C. VICEMINISTERIO DE OBRAS PUBLICAS DIRECCION DE VIALIDAD UNIDAD NACIONAL EJECUTORA FOCEM			AVENIDA COSTANERA NORTE 2DA. ETAPA - ASUNCION		DETALLE DE PUENTE DE 10m TABLERO (1)		
	Escalas Indicadas	Lámina PTE10 - 08a - RV0						