

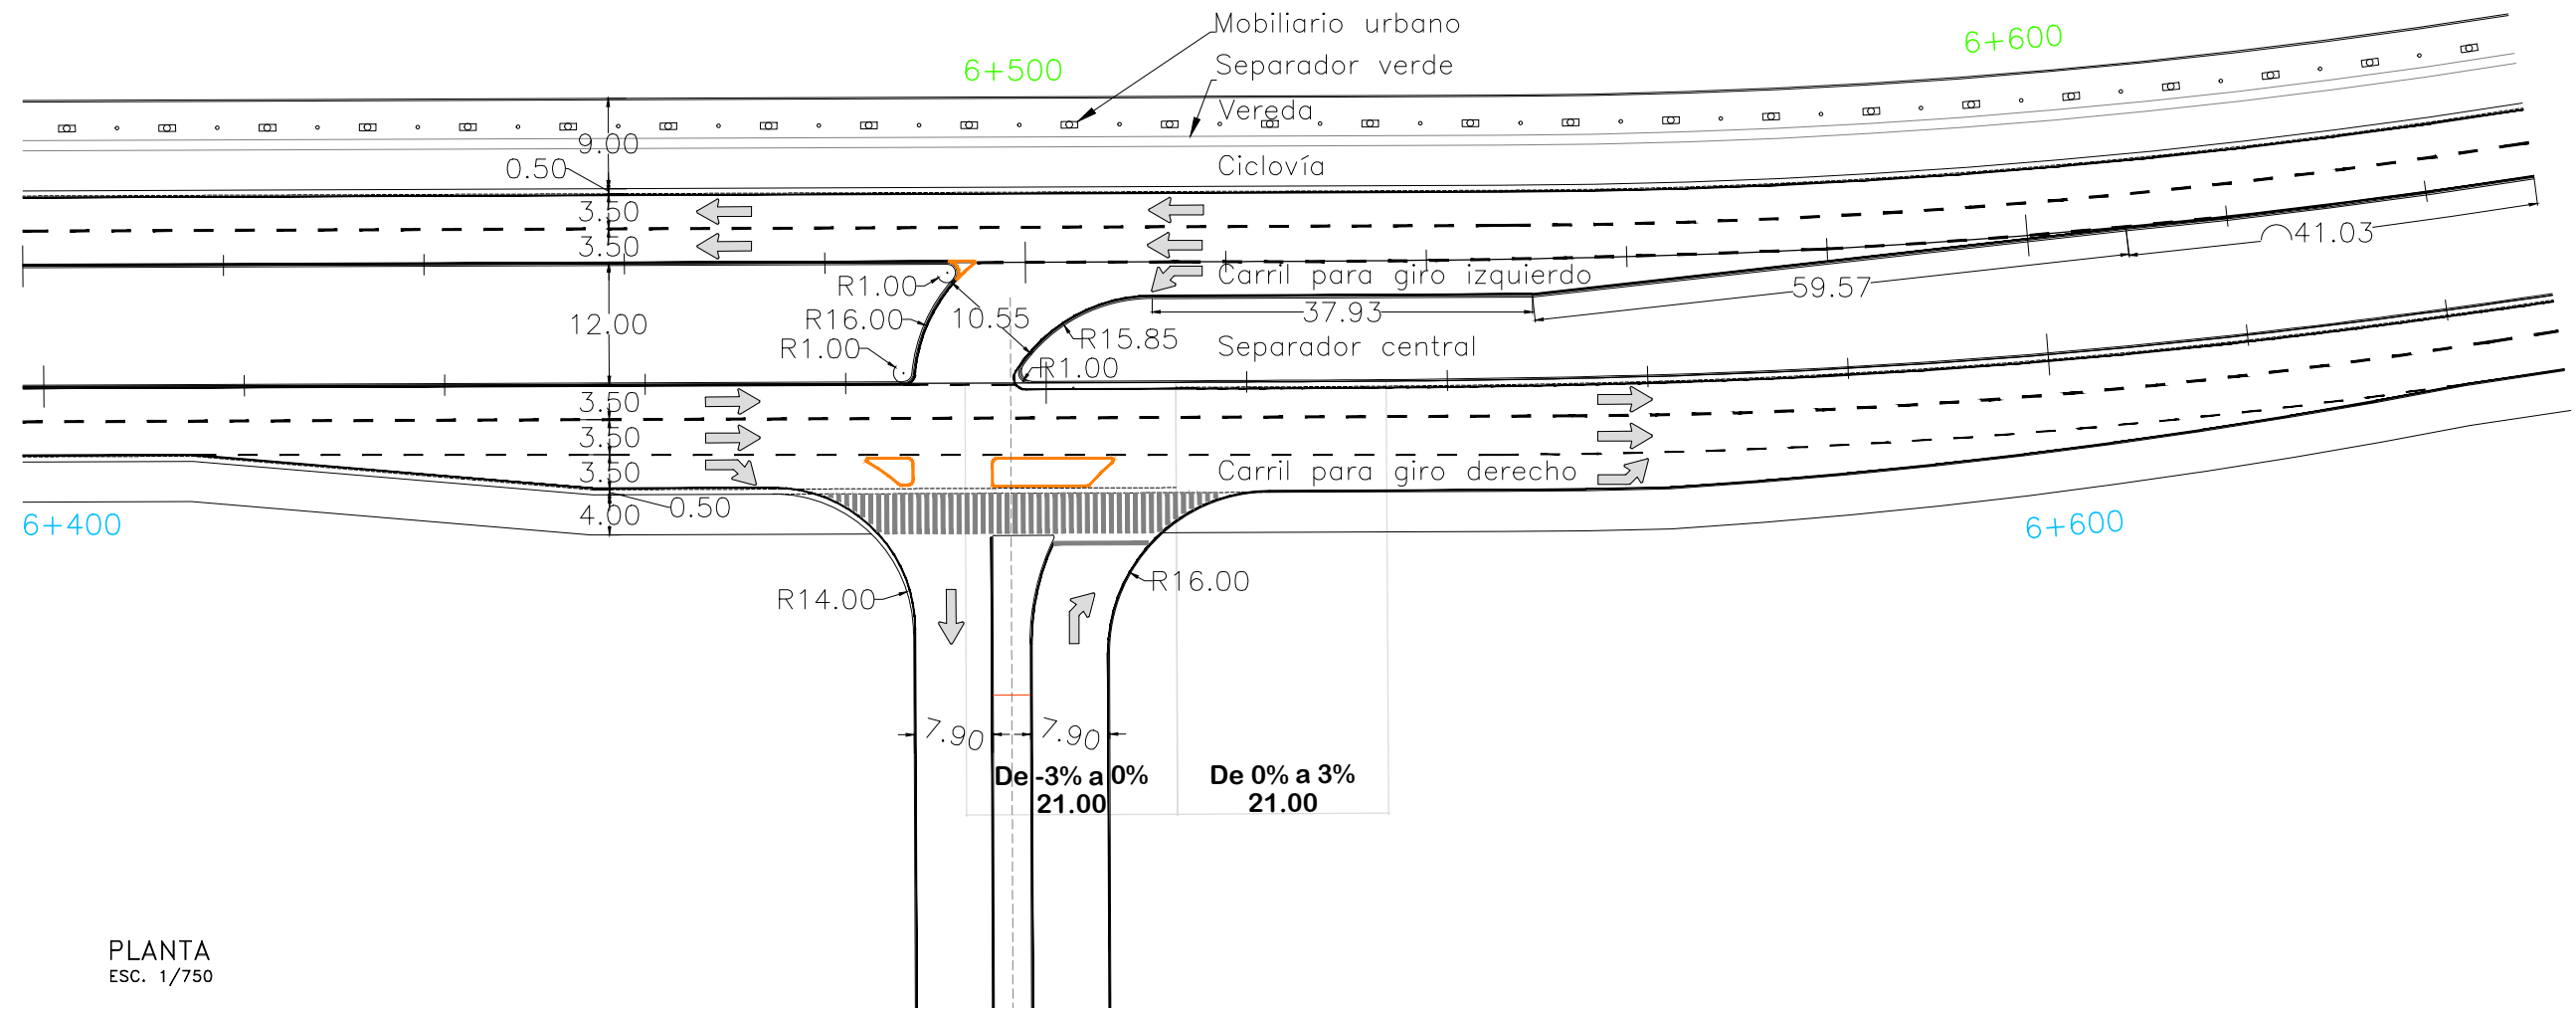
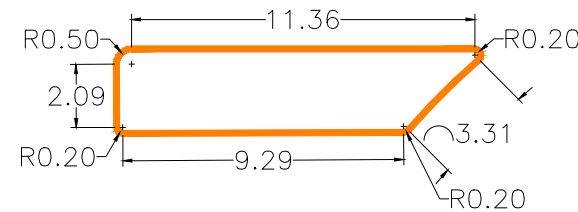


# ENCAUZADOR CAÑADÓN CHAQUEÑO

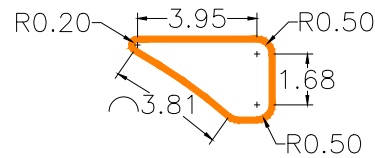

PLANTA  
ESC. 1/750

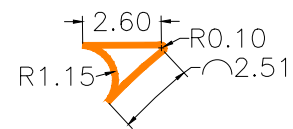

DETALLES ISLETAS  
ESC. 1/250