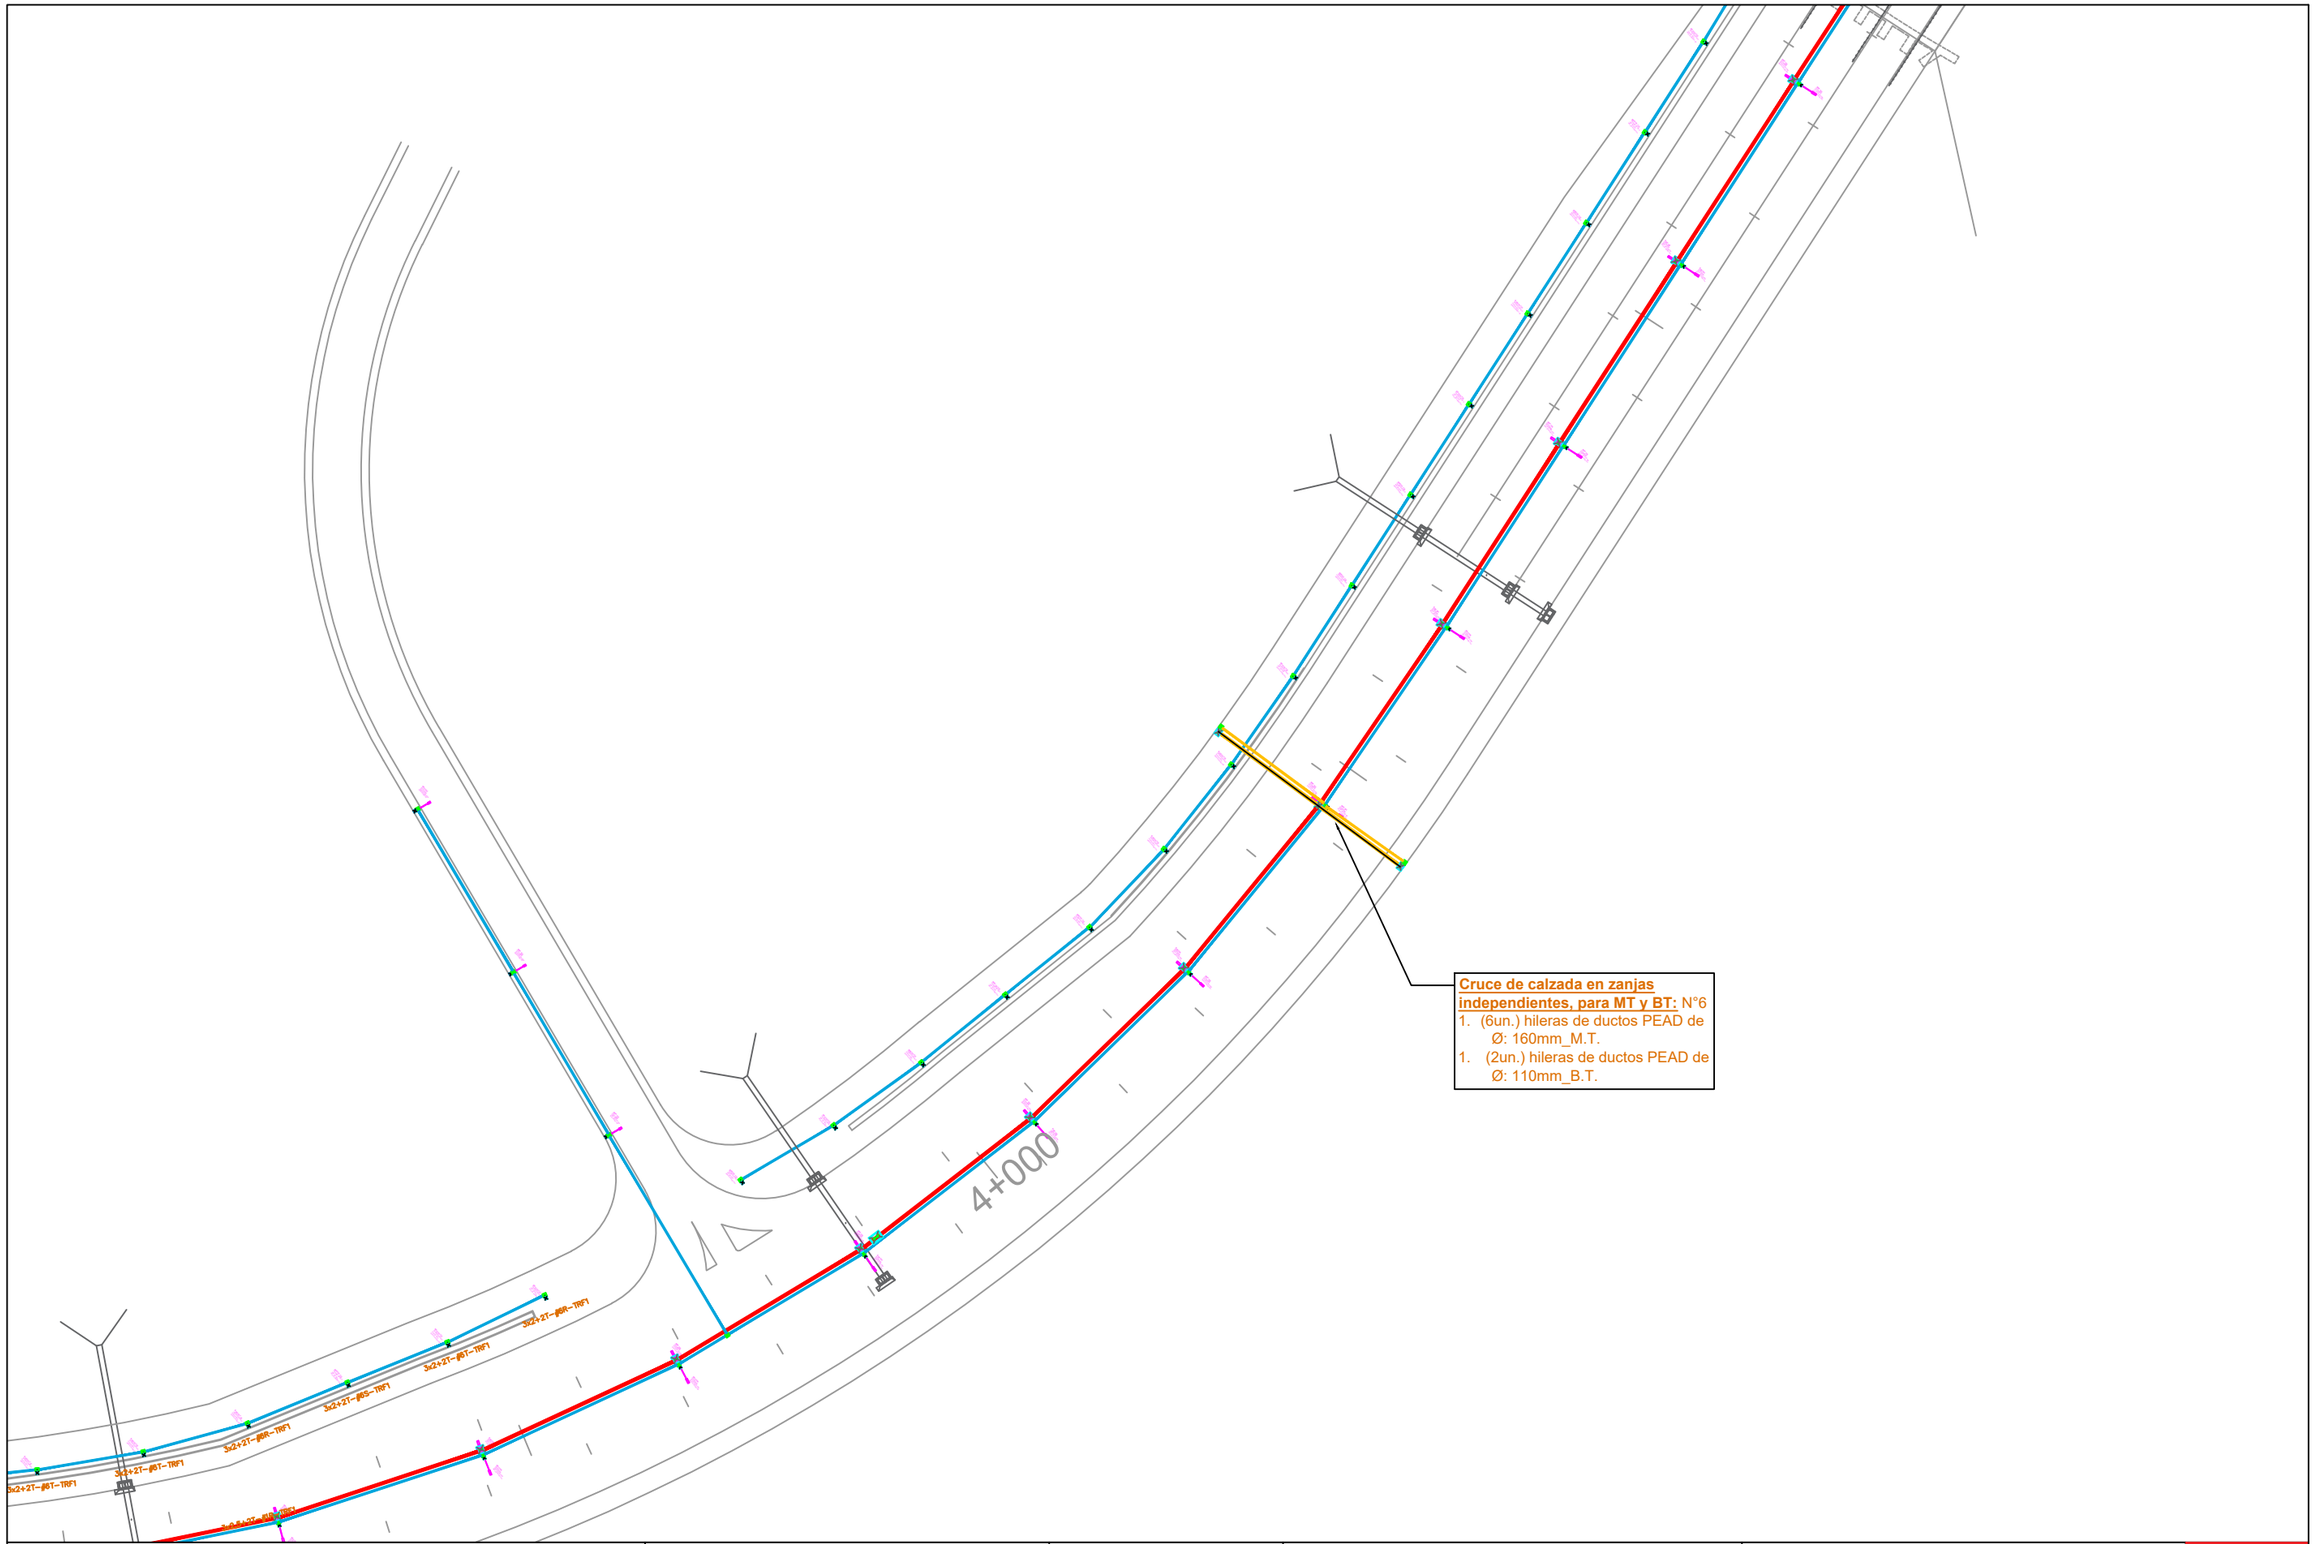

GOBIERNO NACIONAL
Construyendo el futuro hoy

MINISTERIO DE OBRAS PÚBLICAS Y COMUNICACIONES

FOCEM
FONDO PARA LA CONVERGENCIA ESTRUCTURAL DEL MERCOSUR
MERCOSUL MERCOSUR

ASU
ROHAYHUVE

REPUBLICA DEL PARAGUAY
M.O.P.C.
VICEMINISTERIO DE OBRAS PUBLICAS
DIRECCION DE VIALIDAD
UNIDAD NACIONAL EJECUTORA FOCEM

CONSORCIO D-R COSTANERA

AVENIDA COSTANERA NORTE
2DA. ETAPA - ASUNCION

INSTALACIONES ELÉCTRICAS

Escalas	Lámina
Indicadas	IE - 04 - RV0

BOLIVIA
AREA PROYECTO
BRASIL
ARGENTINA