
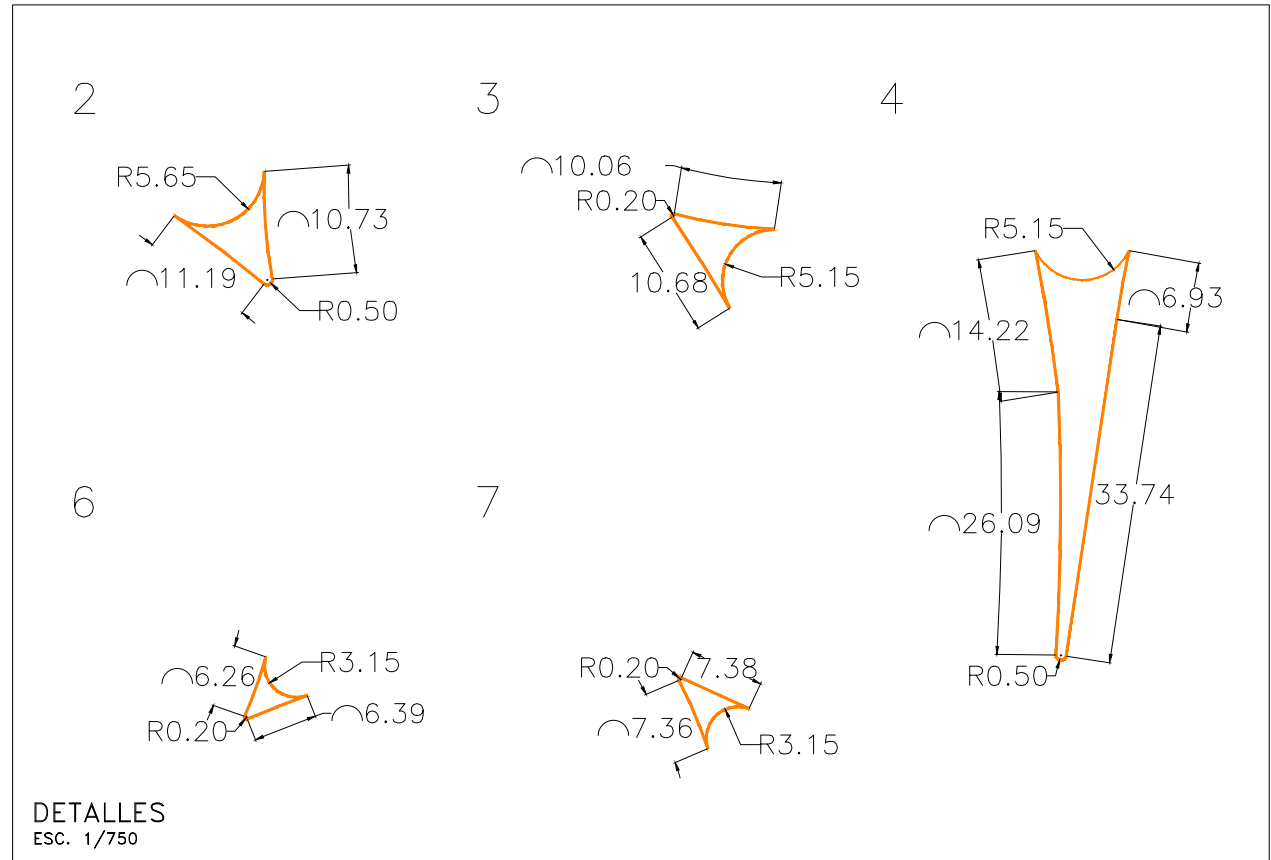
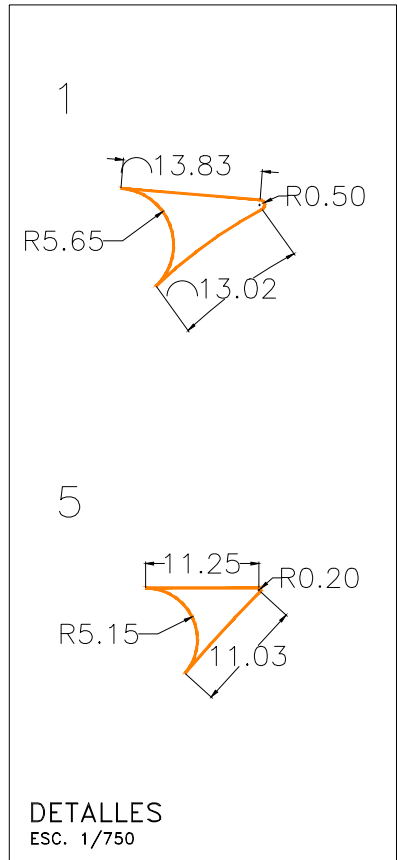


# ROTONDA GRAL. SANTOS

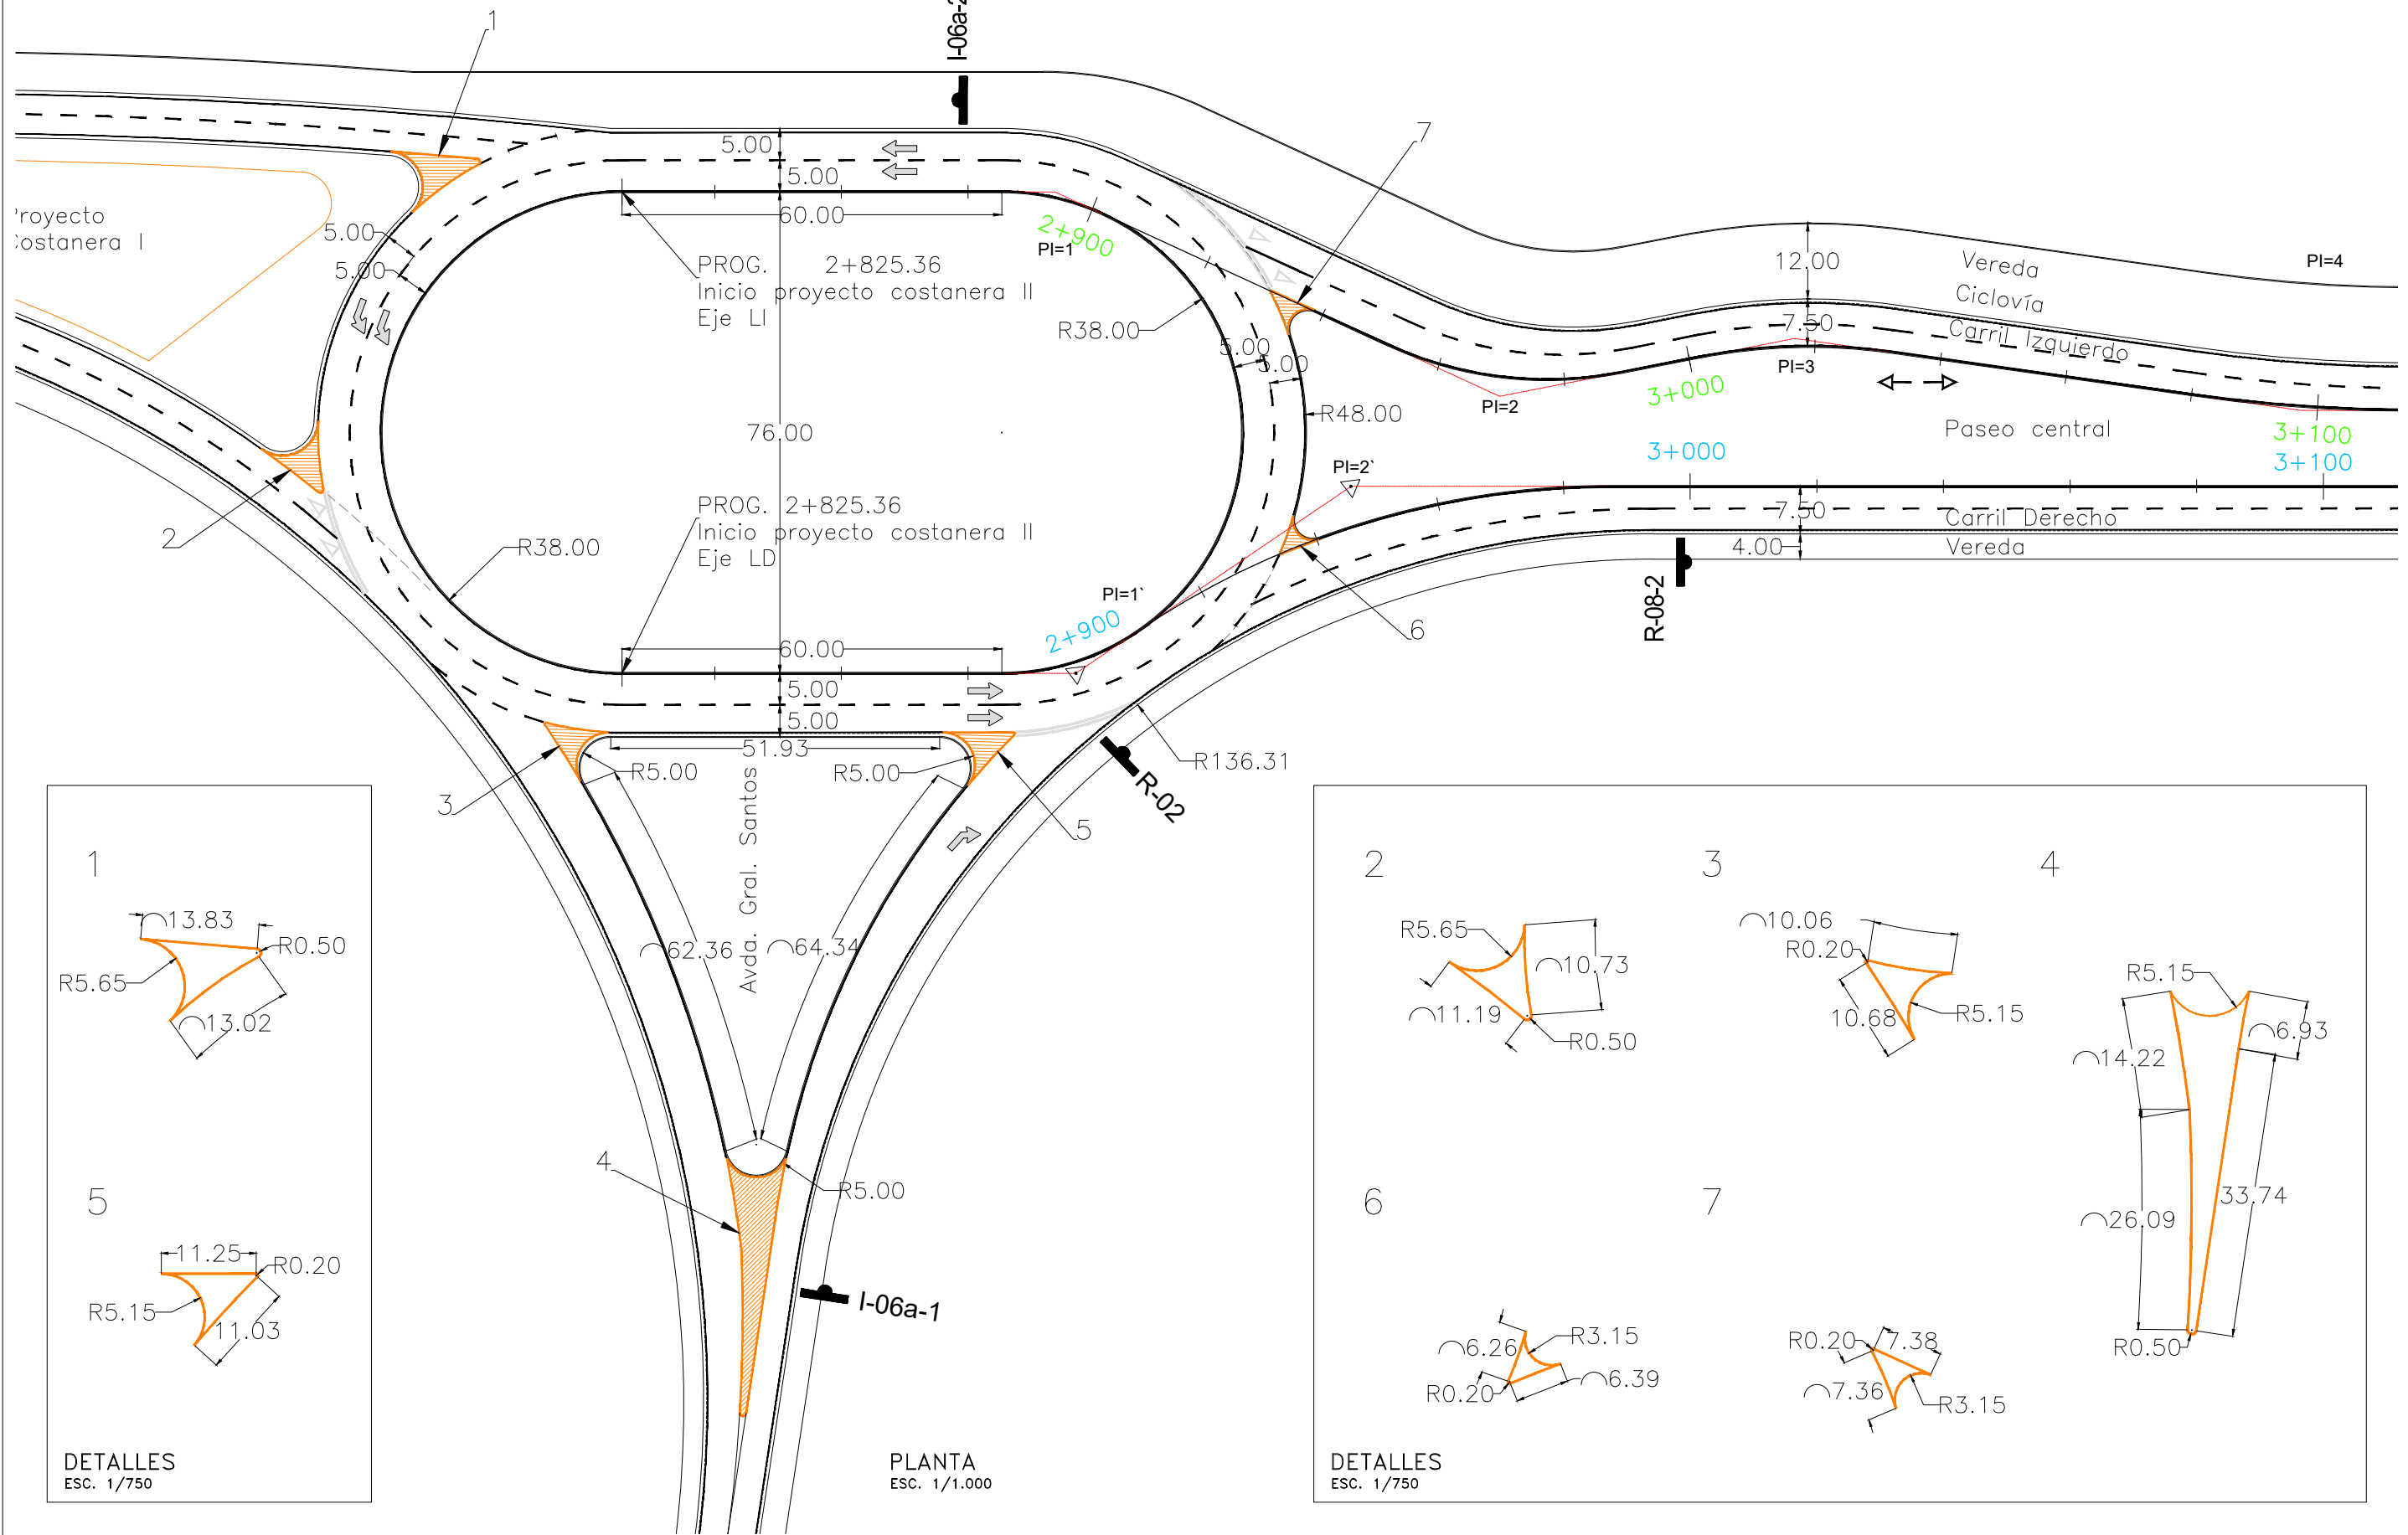

PLANTA  
ESC. 1/1.000