


CORTE A-A

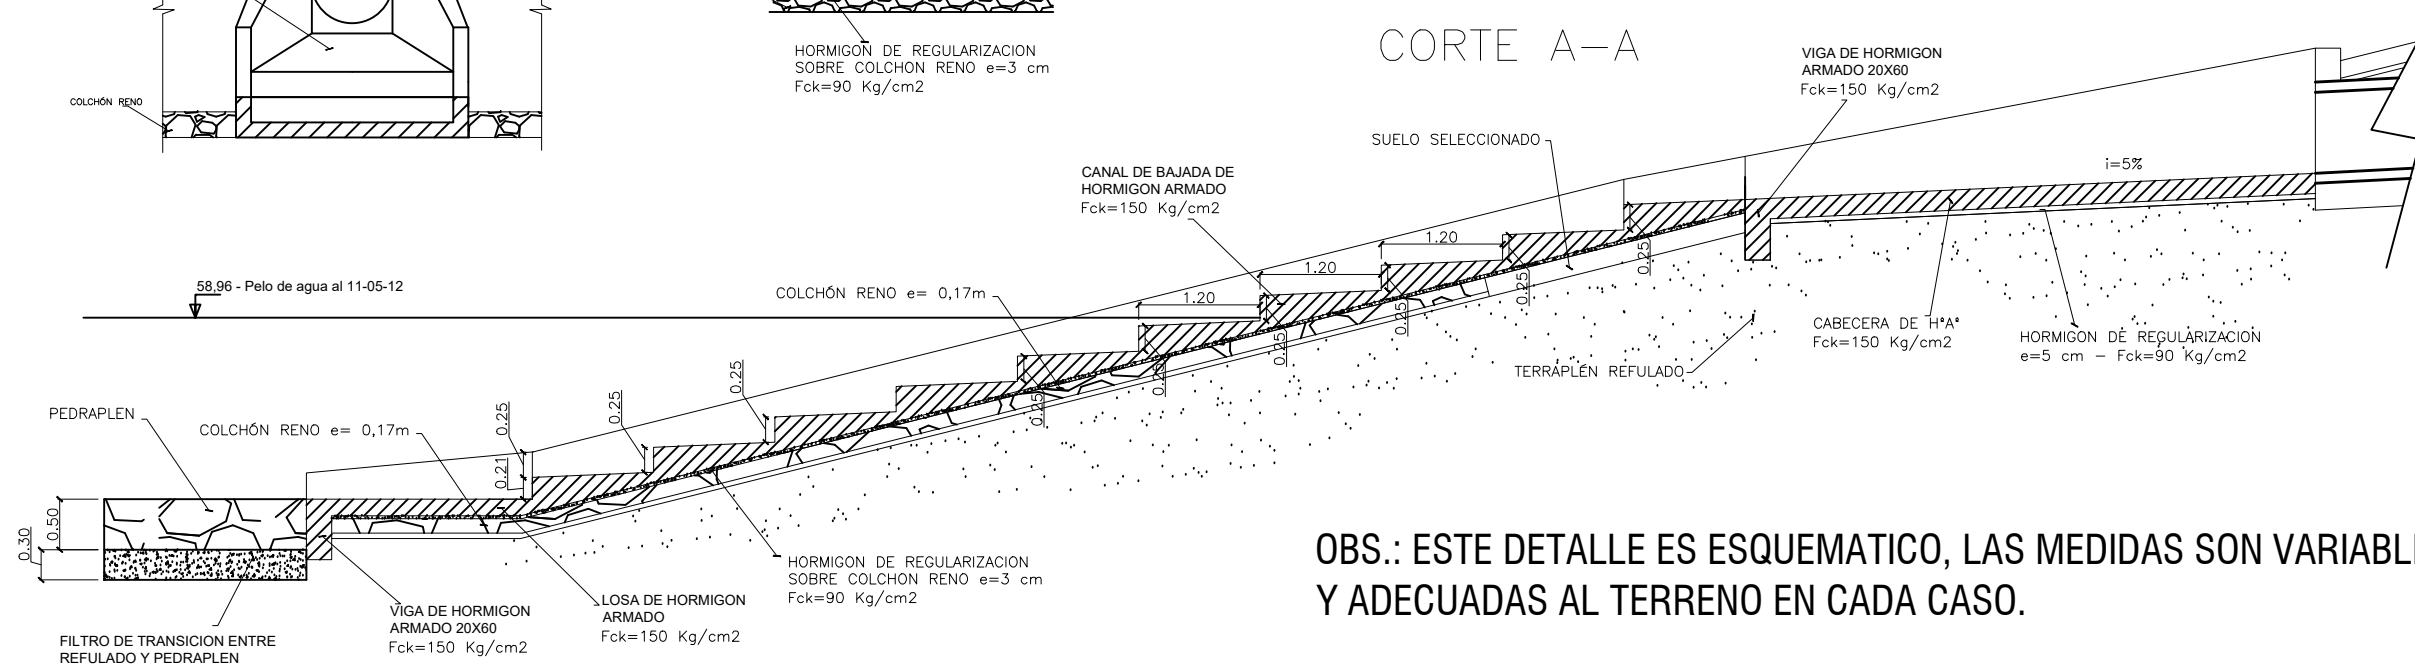

OBS.: ESTE DETALLE ES ESQUEMATICO, LAS MEDIDAS SON VARIABLES Y ADECUADAS AL TERRENO EN CADA CASO.