


SECCION TIPO EN TANGENTE 1:150

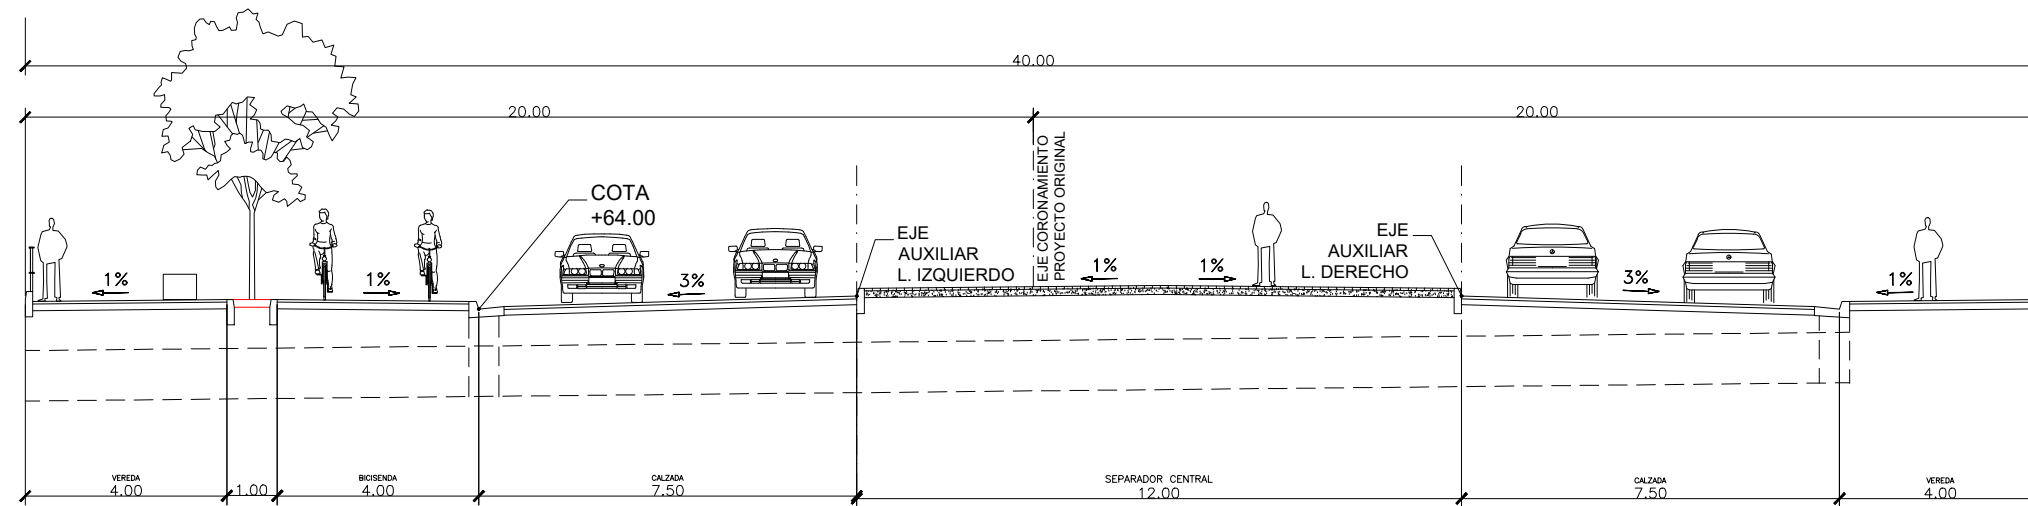

SECCION TIPO EN CURVA LADO DERECHO 1:150

