




CORTE PROTECCIÓN CAUCE

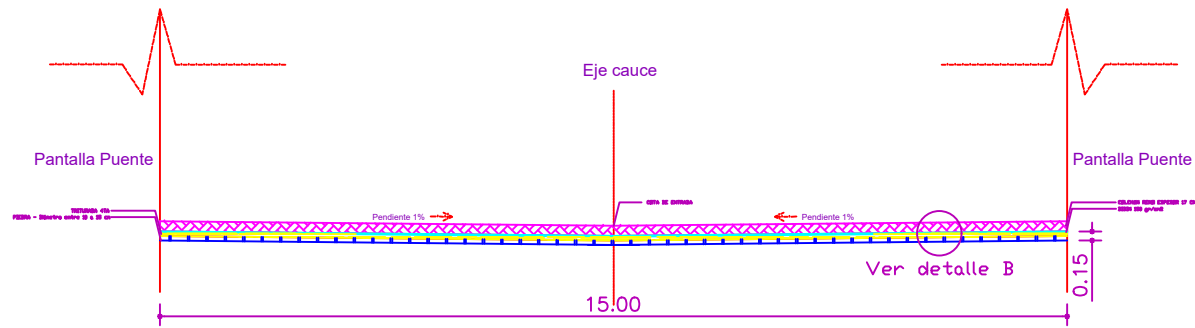

Detalle B

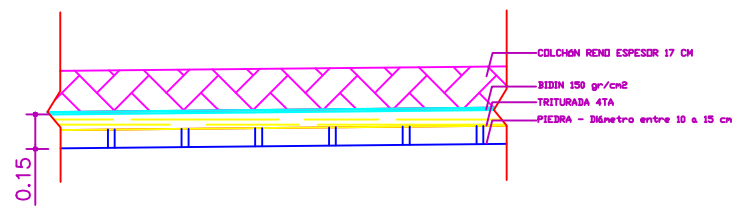

CAUCE MBURICAO

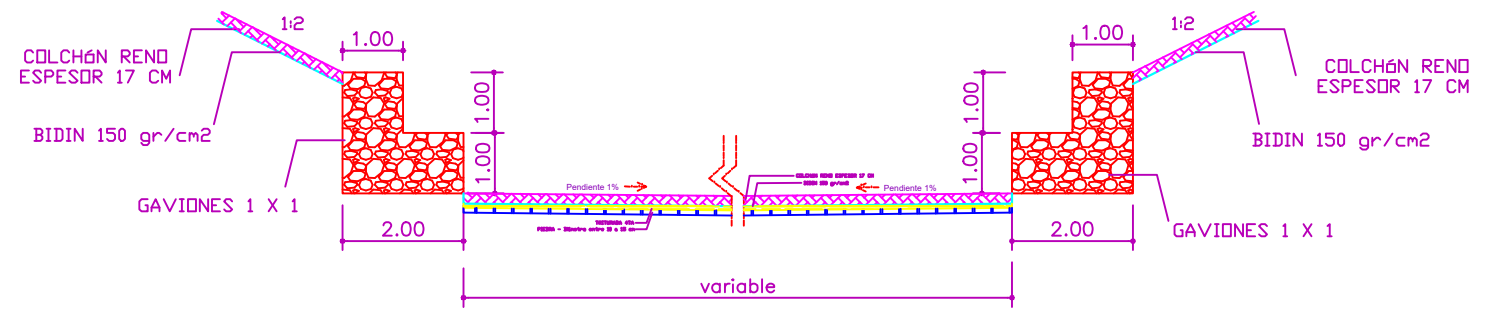

PLANTA PROTECCIÓN CAUCE

